

Oggetto della tavola:



- particolare stratigrafia tetto piano 1:20
- sezioni 1:100
- pianta piano terra 1:100
- soluzione d'arredo piano terra 1:100
- giardino, aree esterne 1:200

### VILLA SINGOLA




Settembre 2018

E' vietata la riproduzione anche parziale senza autorizzazione

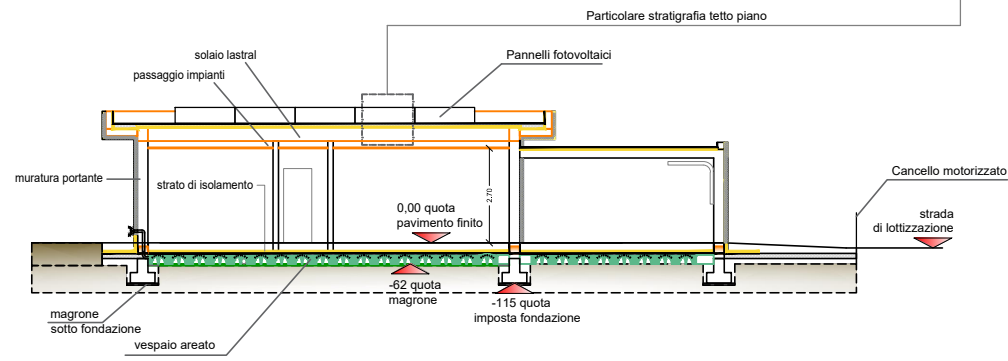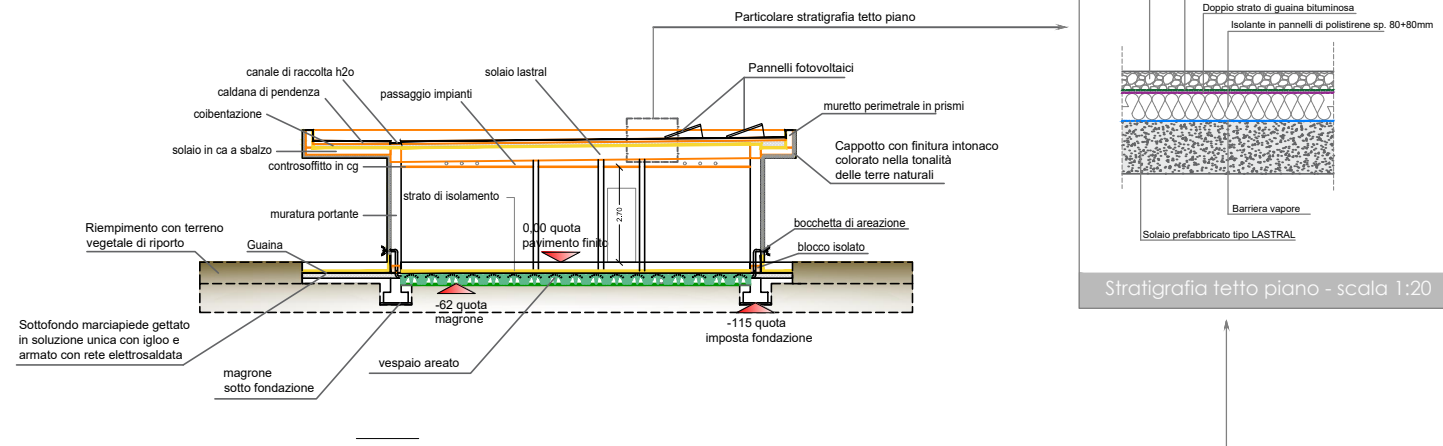


Sezioni Villa - Tetto piano


Sezioni - scala 1:100

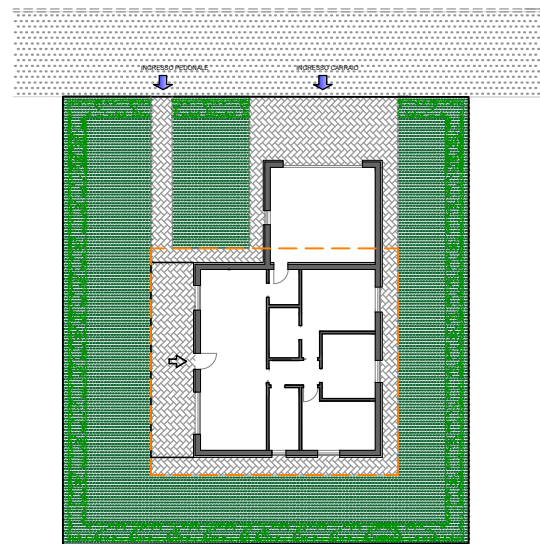

Giardino, aree esterne - scala 1:200

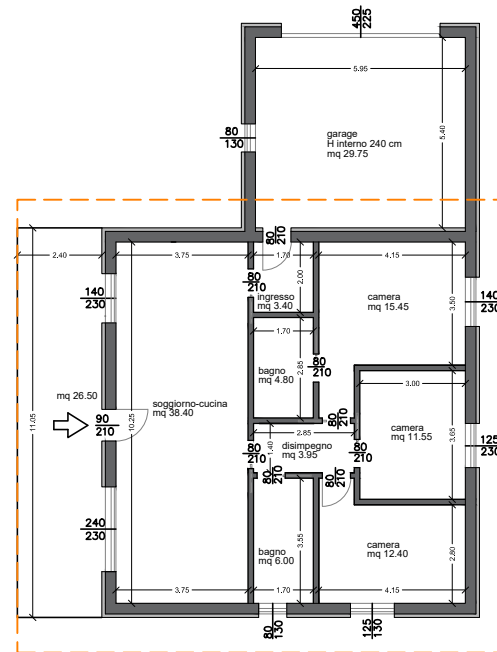

Pianta piano terra - scala 1:100

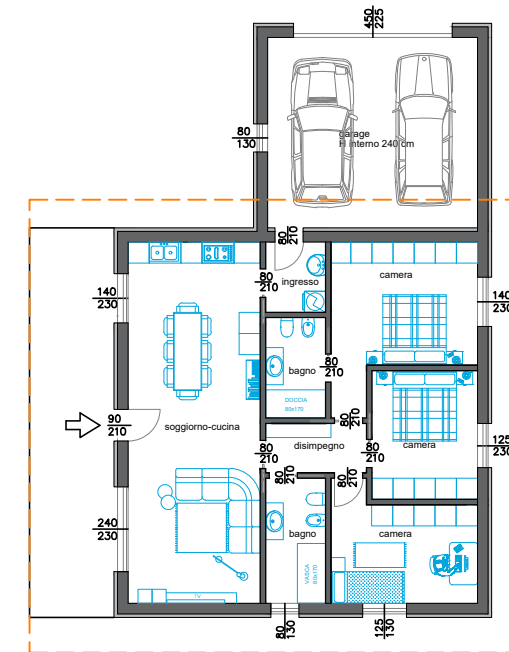

Soluzioni d'arredo piano terra - scala 1:100