




2020\_0005\_G

Oggetto della tavola:

- particolare stratigrafia tetto inclinato 1:20
- sezioni 1:100
- pianta piano terra 1:100
- soluzione d'arredo piano terra 1:100
- giardino, aree esterne 1:200


Data Emissione: 05.11.2020  
 Aggiornamento:  
 Data Aggiornamento:  
 Disegnato: Matteo  
 Controllato: Michela  
 Approvato: Mauro

E' vietata la riproduzione anche parziale senza autorizzazione

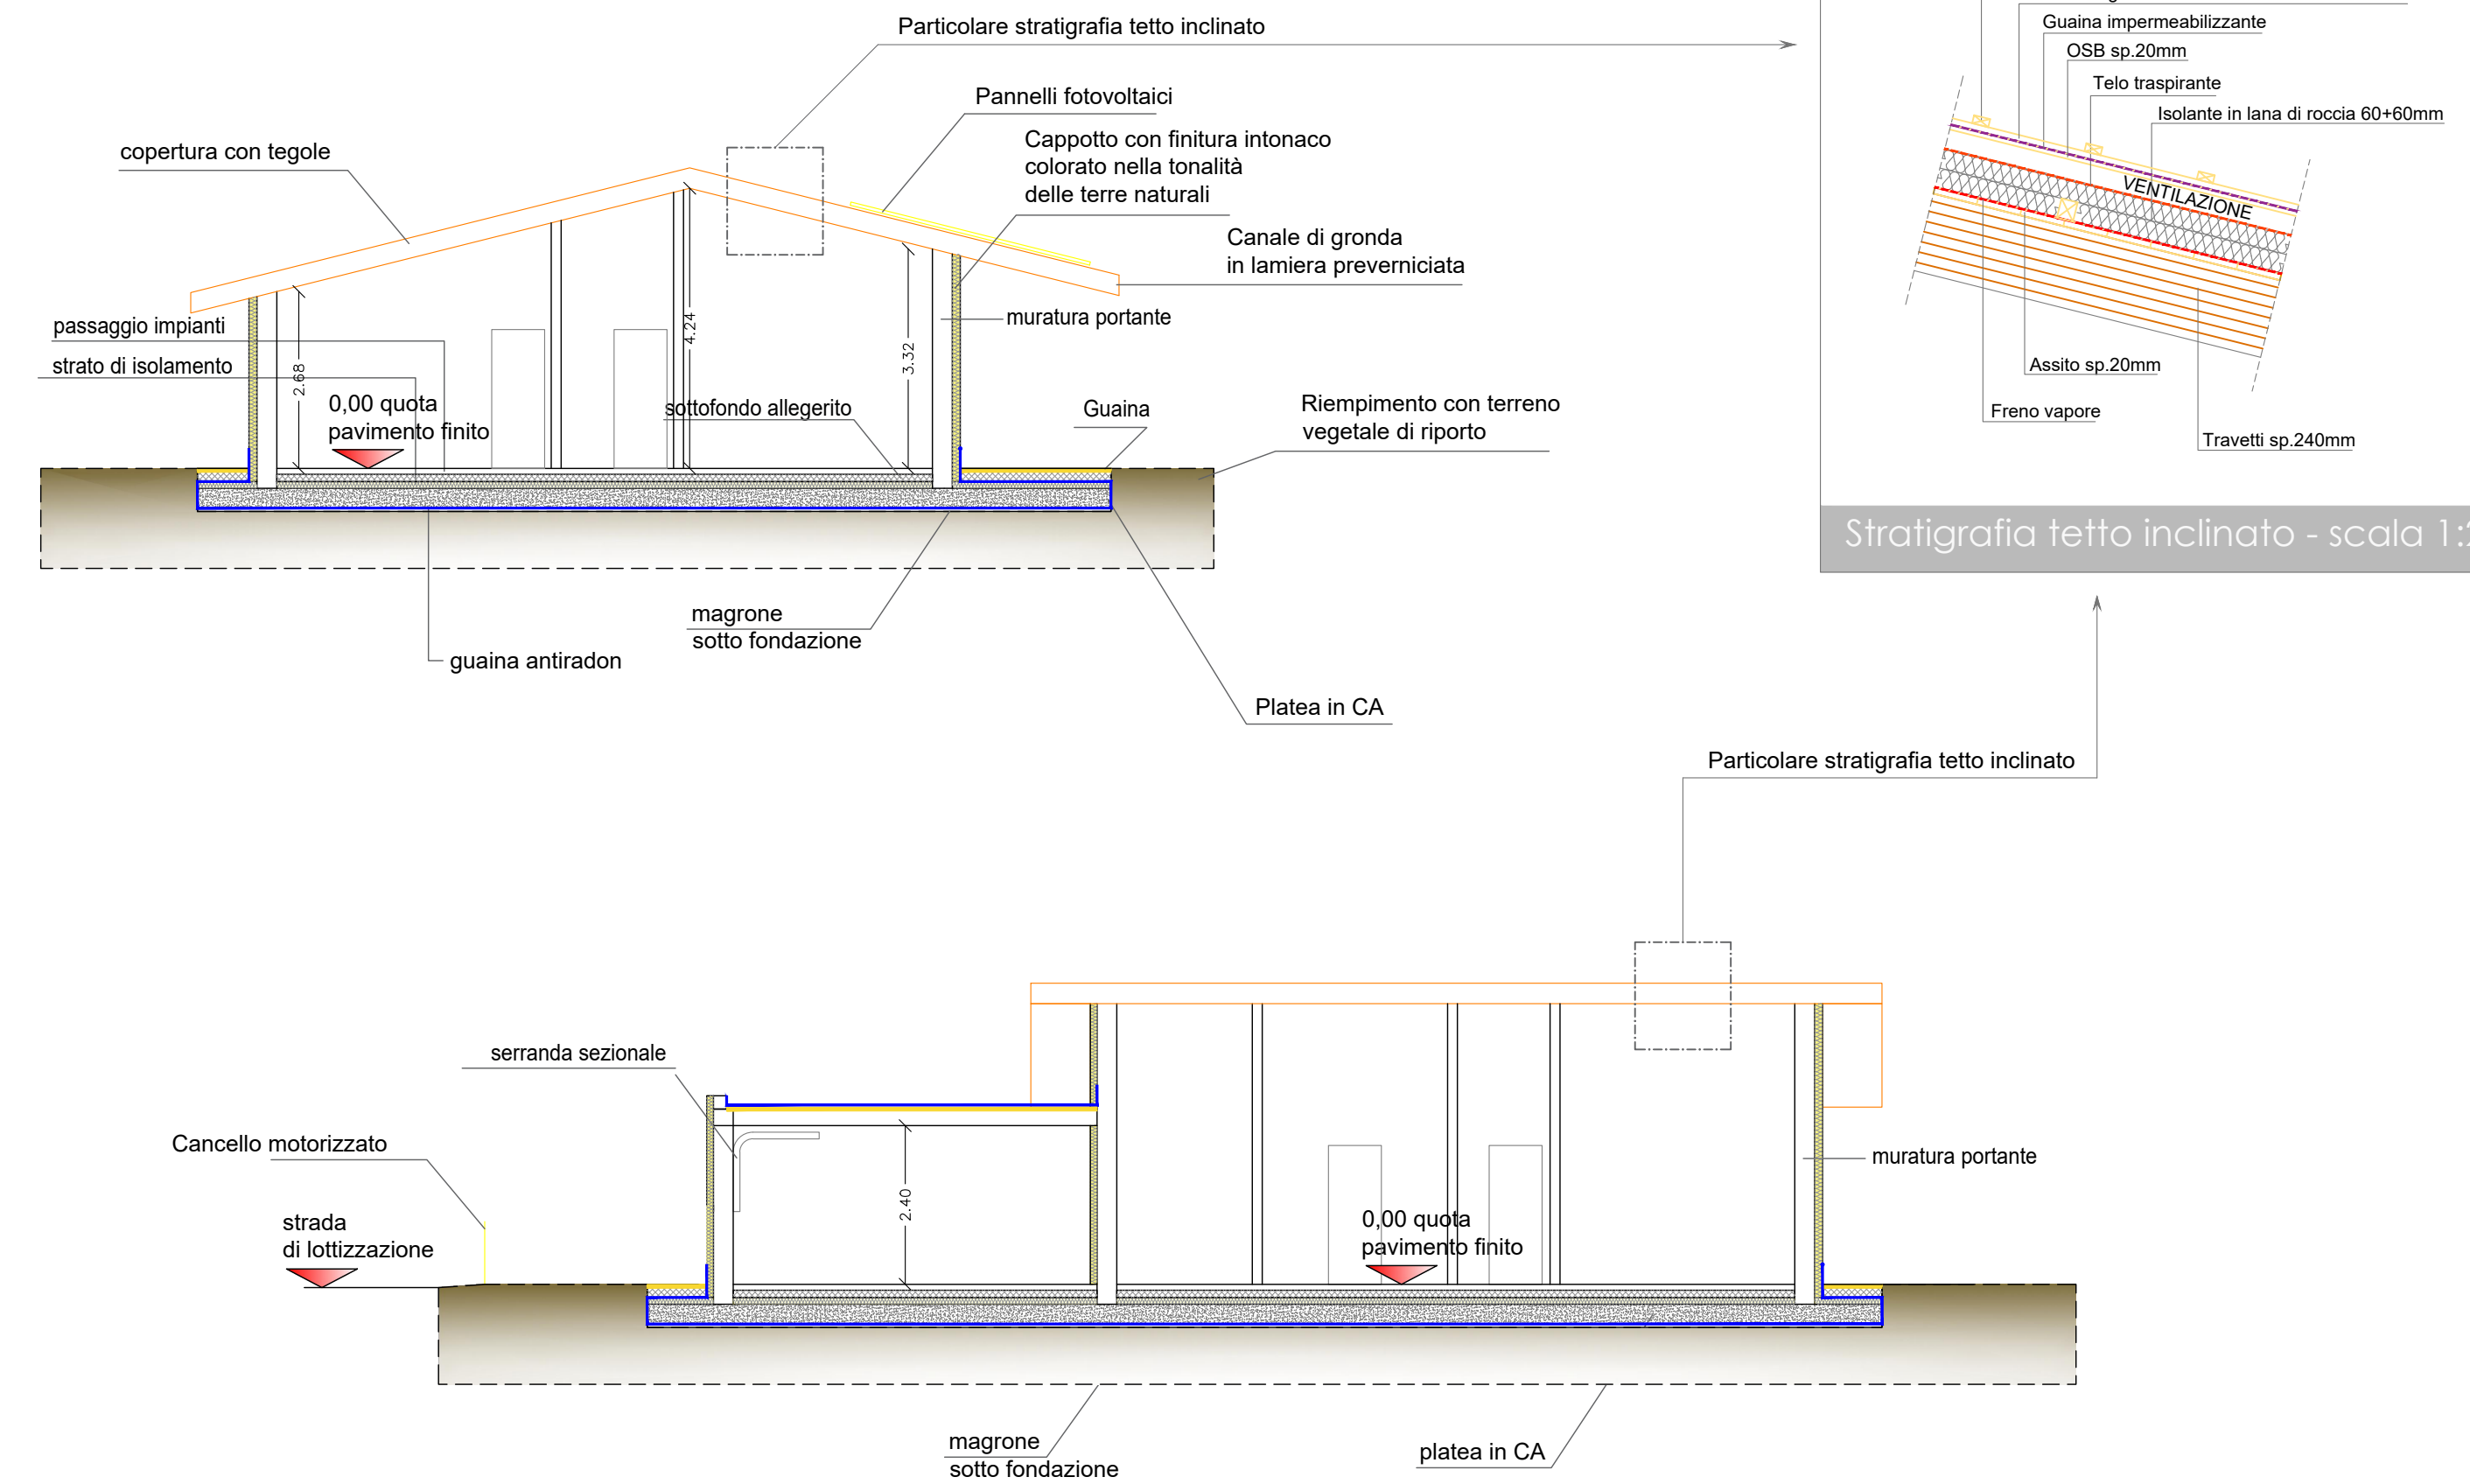

Sezioni Villa - Tetto inclinato doppia falda


Sezioni - scala 1:100

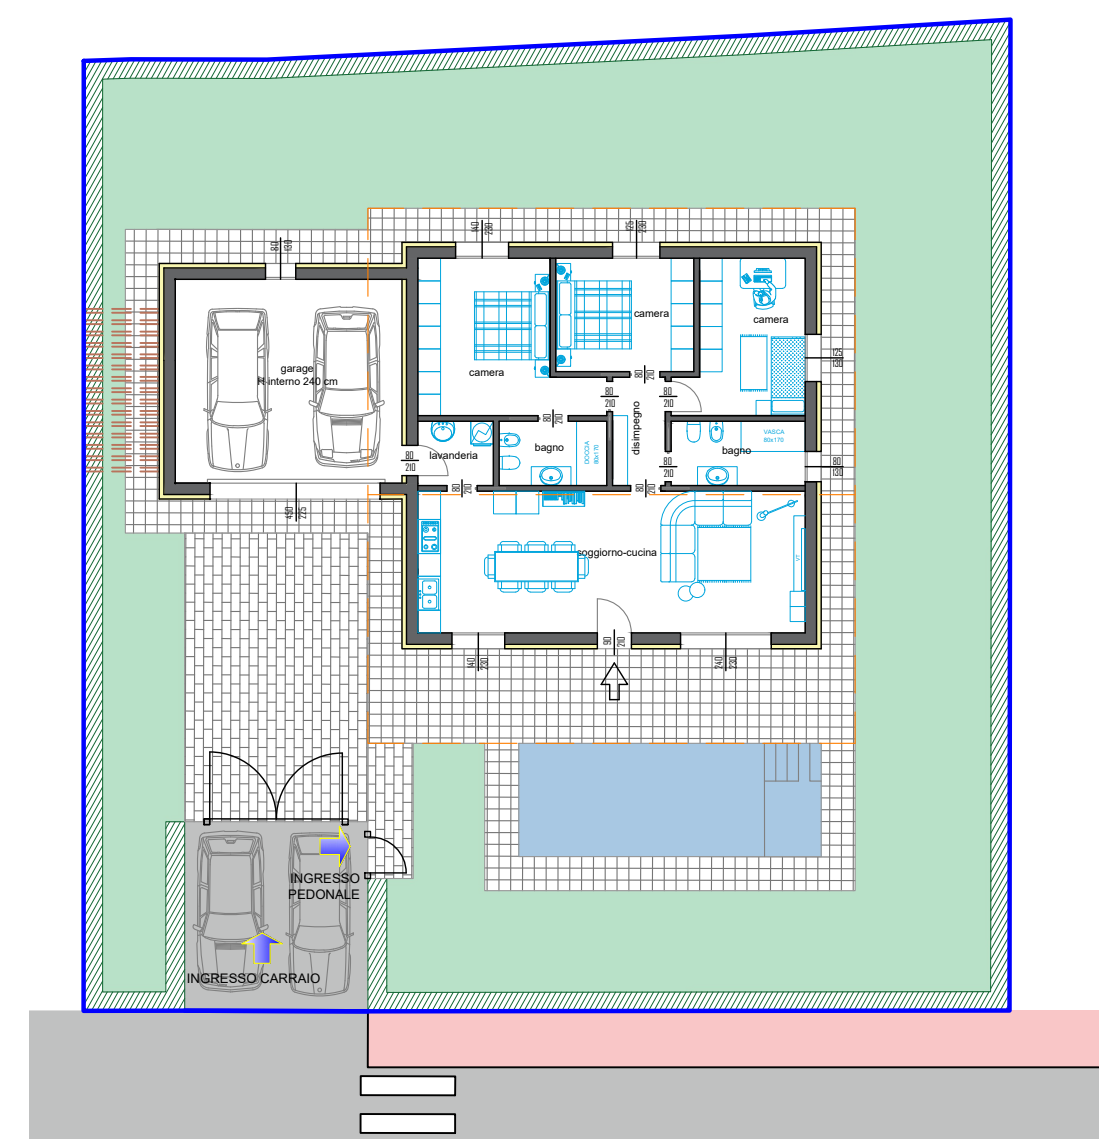


Lotto 4 - 630 mq

Giardino, aree esterne - scala 1:200

La piscina, il giardino e l'arredamento sono puramente indicativi e non inclusi nel prezzo di vendita.

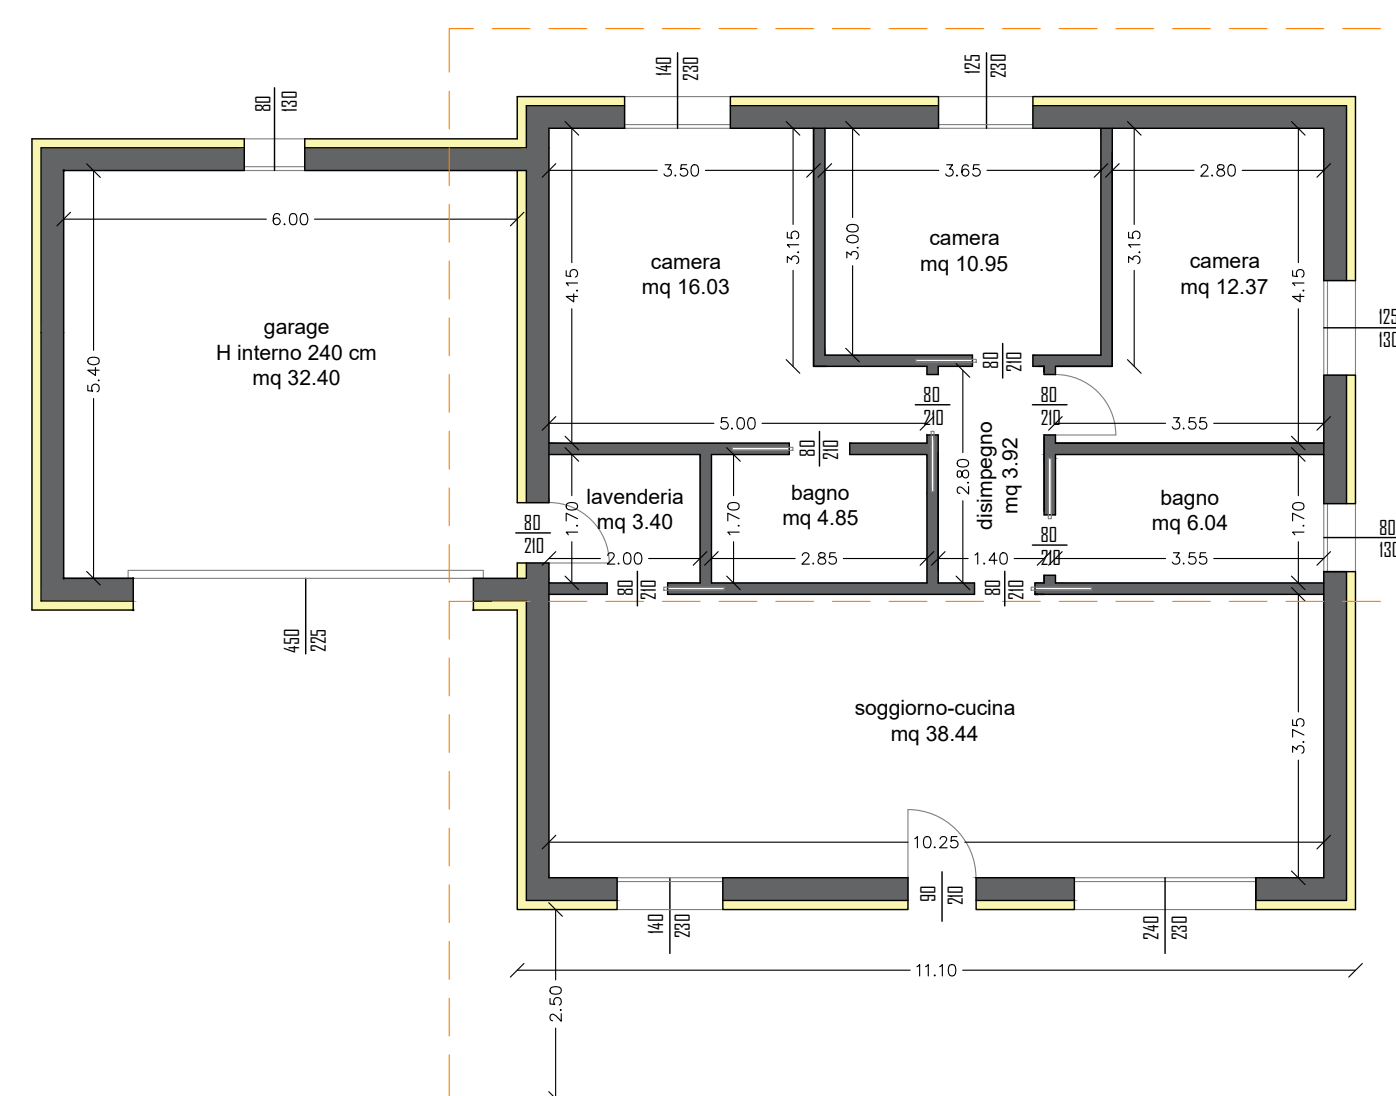

Pianta piano terra - scala 1:100

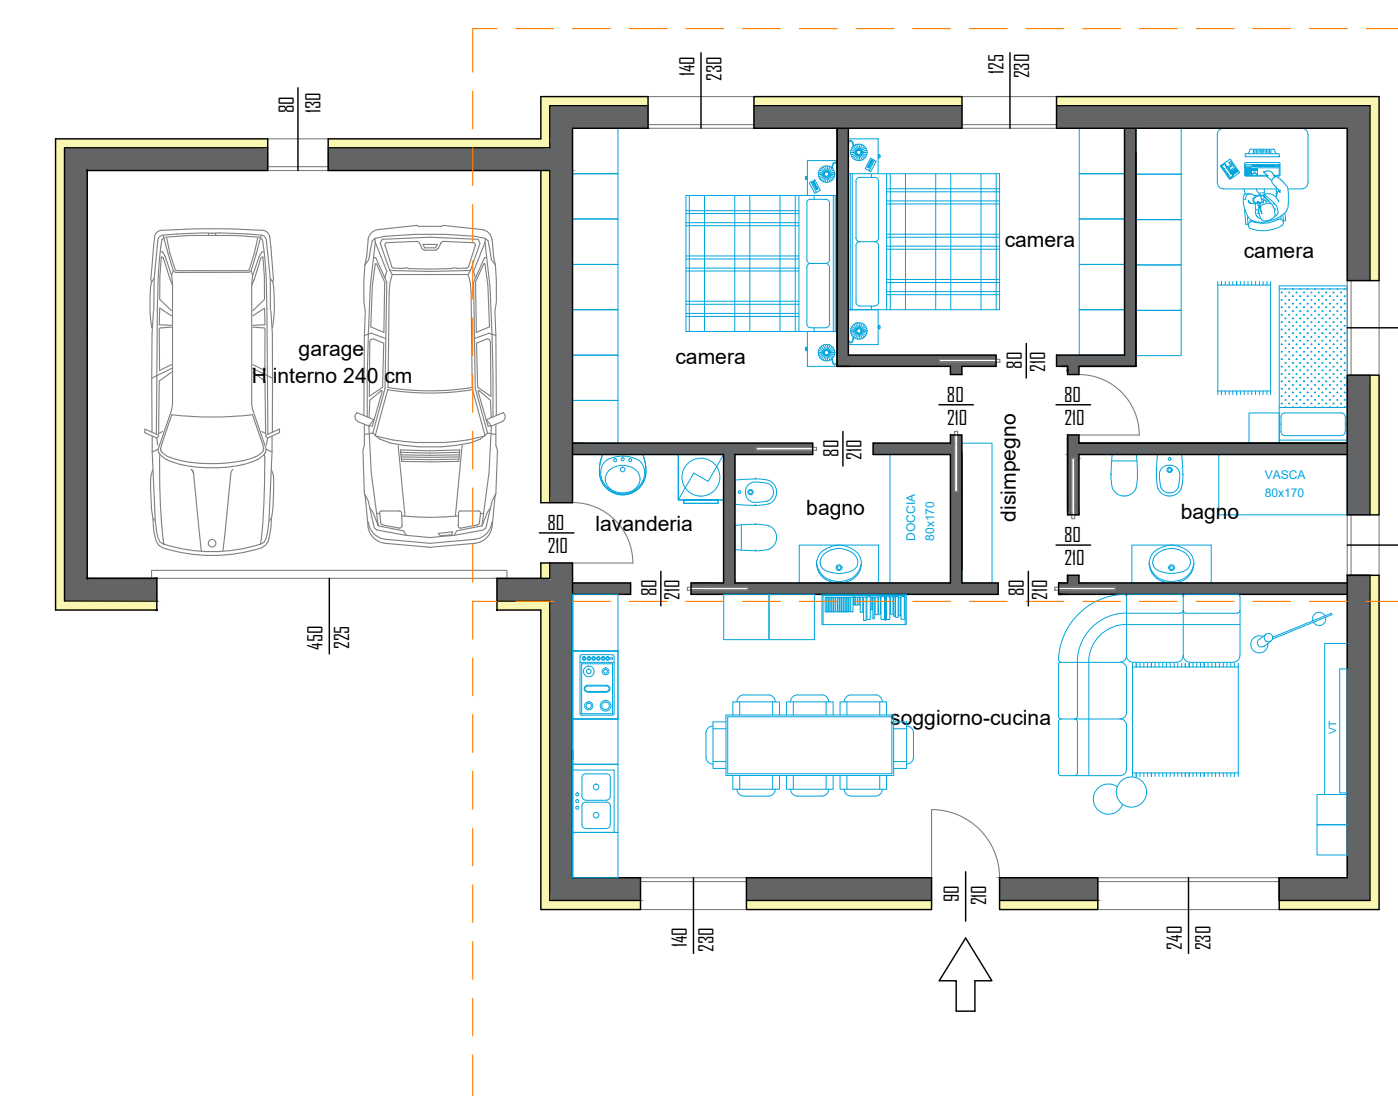

Soluzioni d'arredo piano terra- scala 1:100

N.B. I MOBILI SONO ESCLUSI DALLA COMMESA.  
 La loro rappresentazione è semplicemente indicativa di una loro possibile distribuzione