




2020_0005_G

Oggetto della tavola:

- particolare stratigrafia tetto inclinato 1:20
- sezioni 1:100
- pianta piano terra 1:100
- soluzione d'arredo piano terra 1:100
- giardino, aree esterne 1:200


Data Emissione: 05.11.2020
 Aggiornamento:
 Data Aggiornamento:
 Disegnato: Matteo
 Controllato: Michela
 Approvato: Mauro

E' vietata la riproduzione anche parziale senza autorizzazione

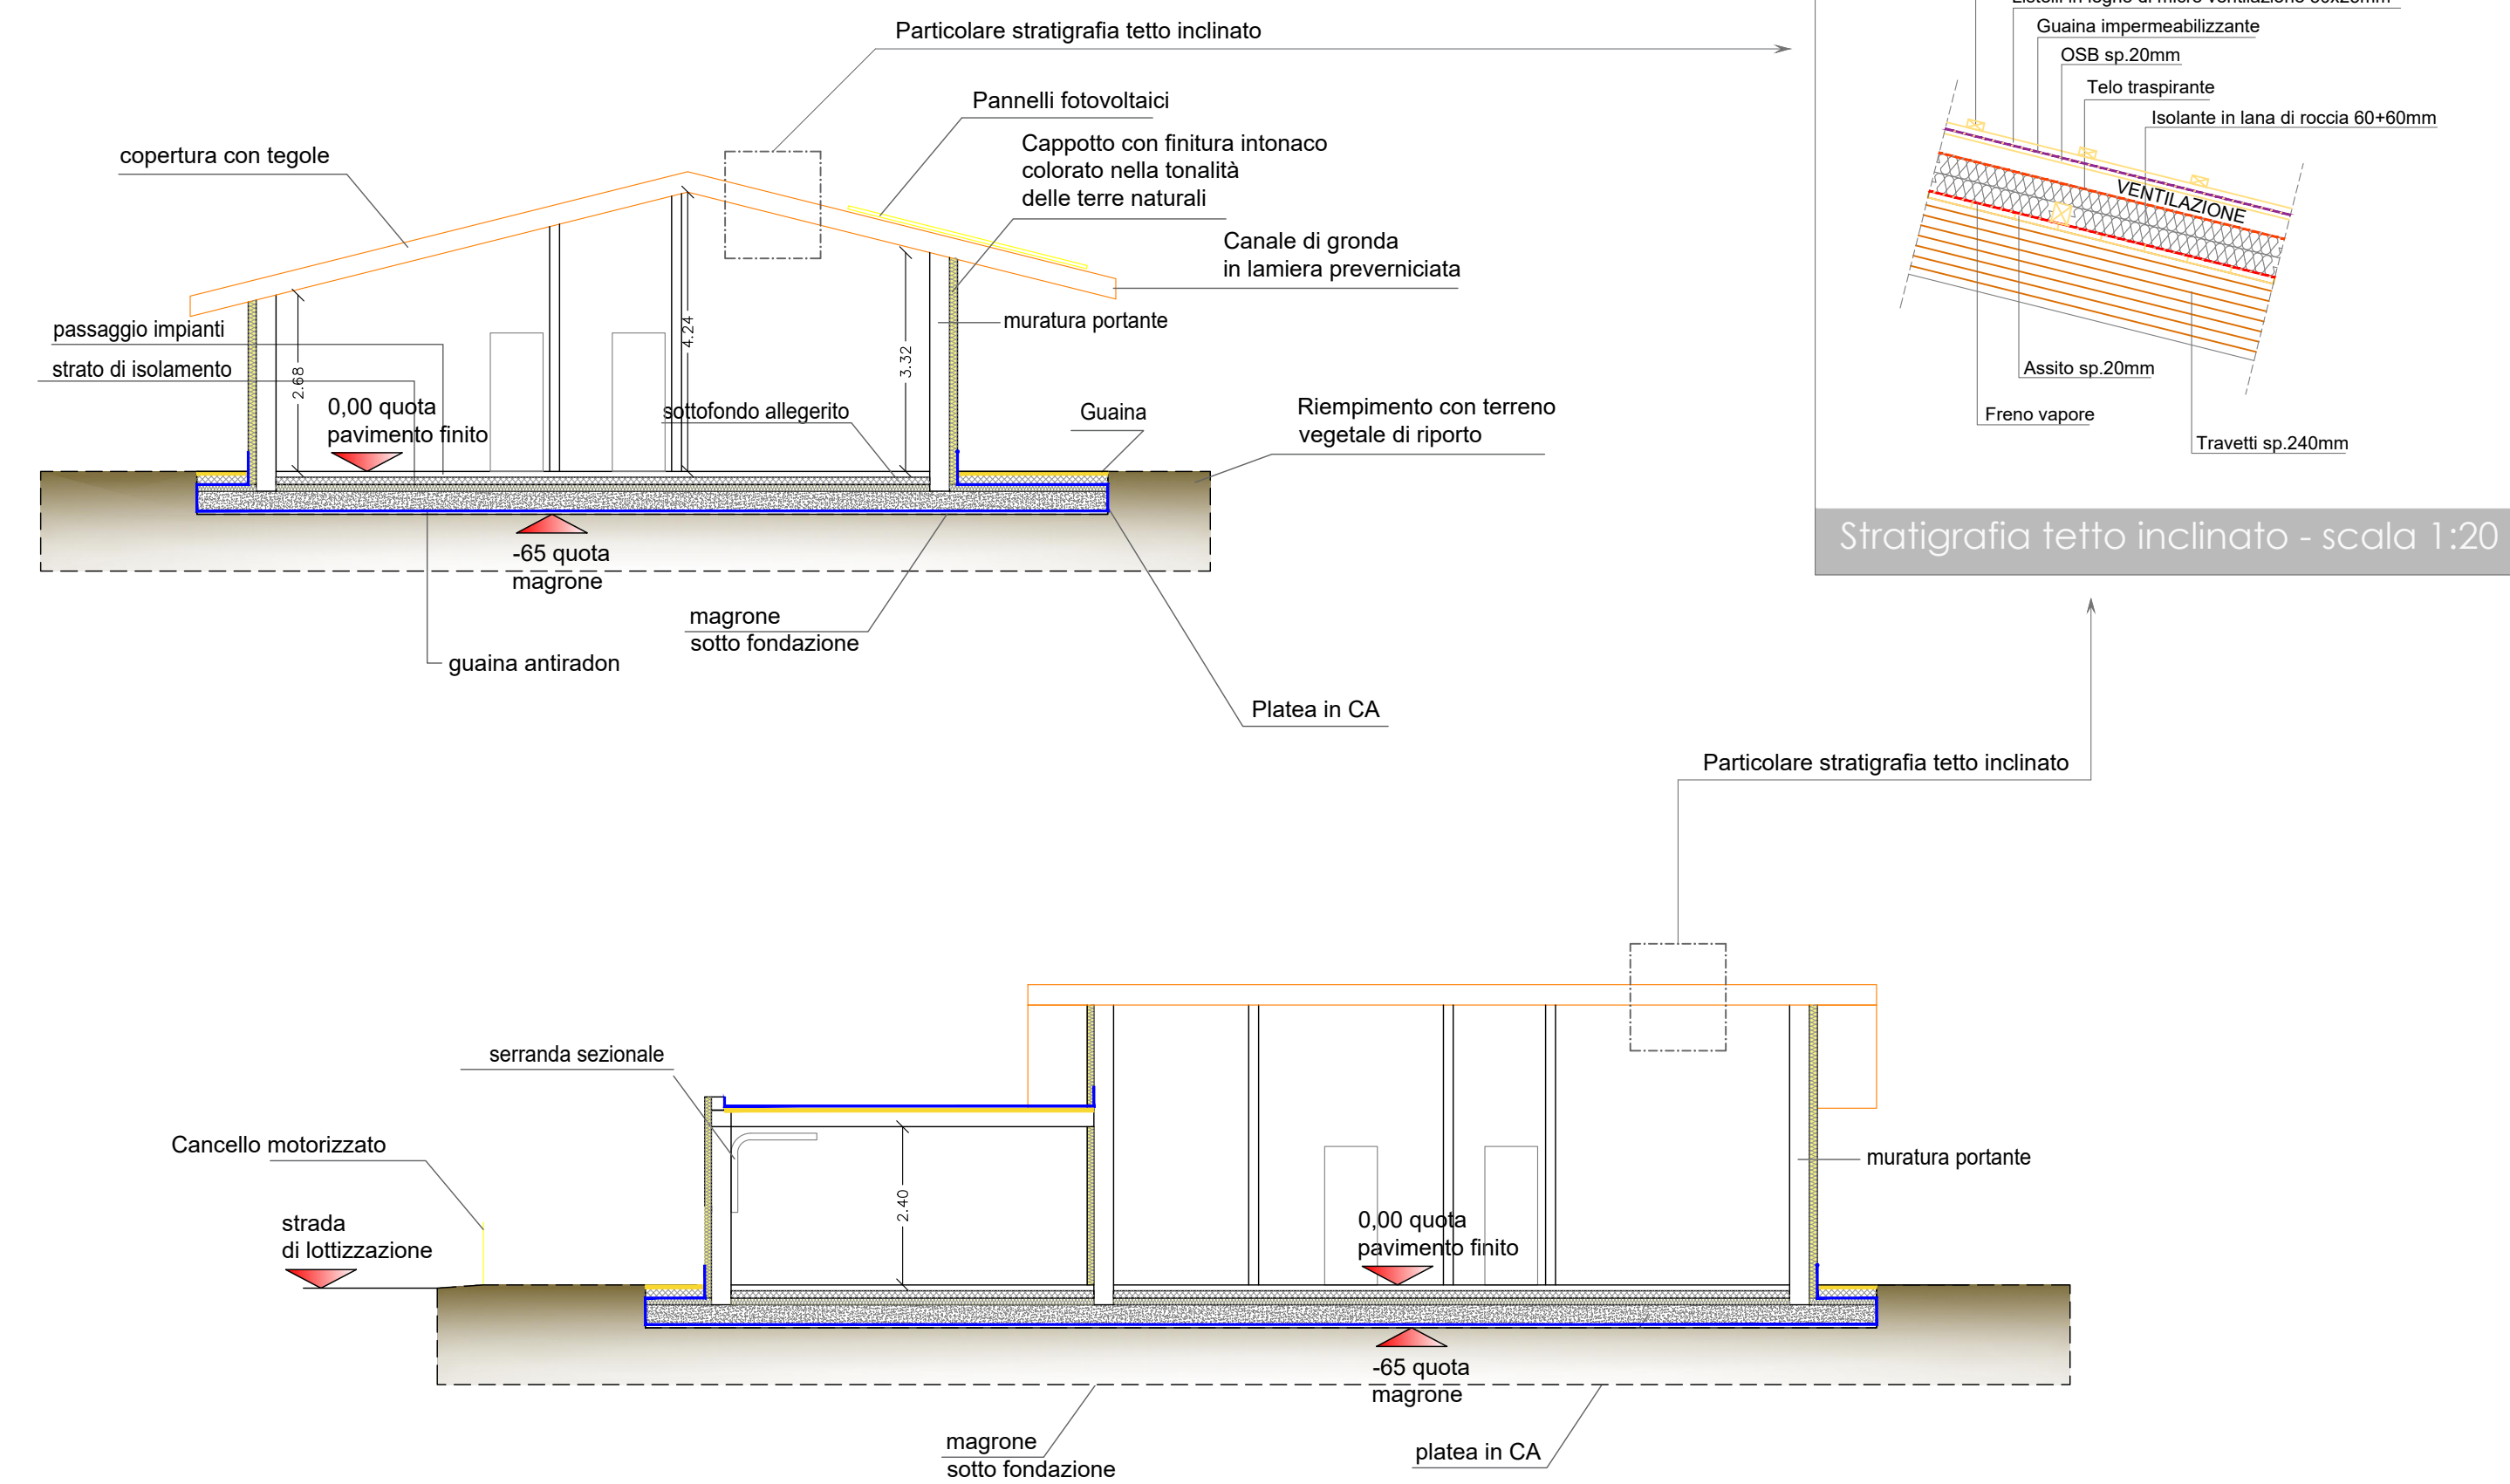


Sezioni Villa - Tetto inclinato doppia falda


Sezioni - scala 1:100

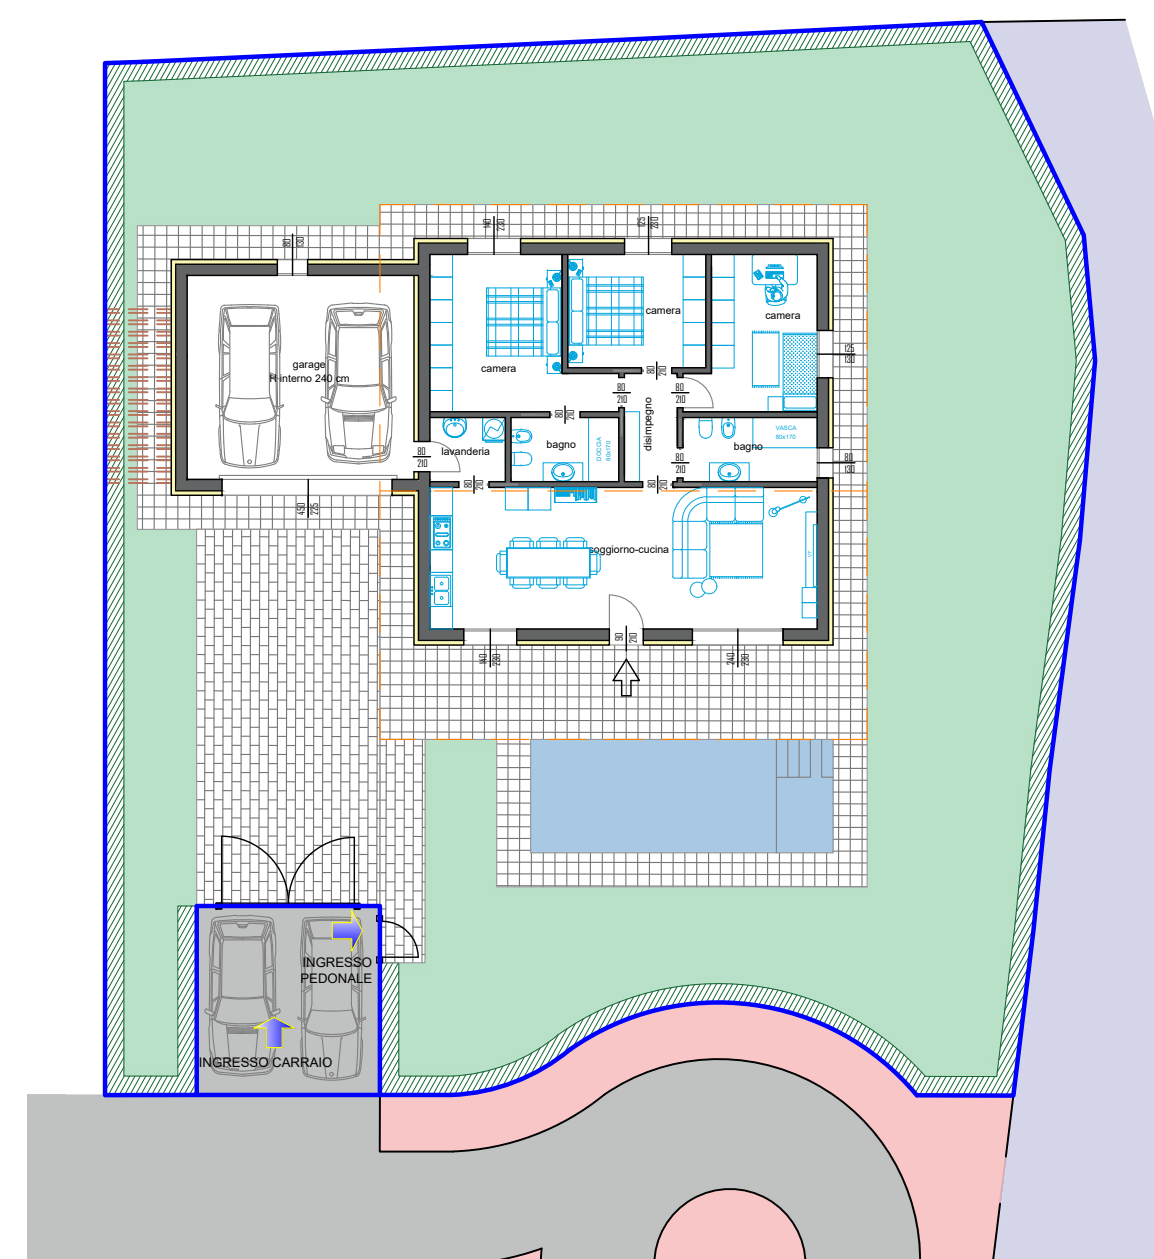

Lotto 6 - 685 mq

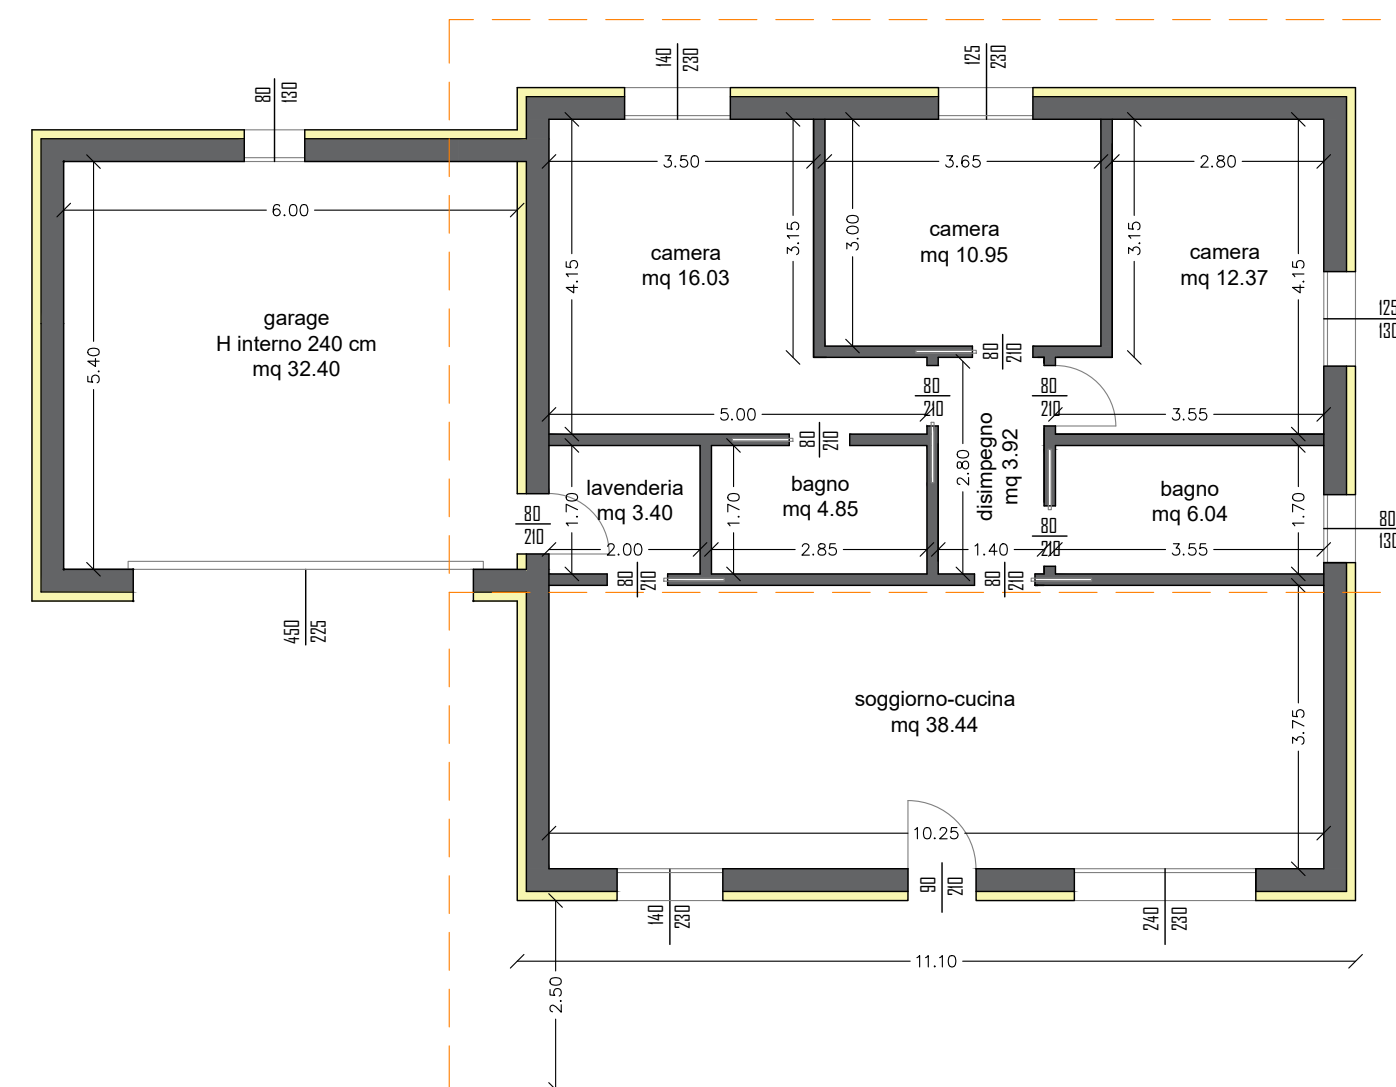

Pianta piano terra - scala 1:100

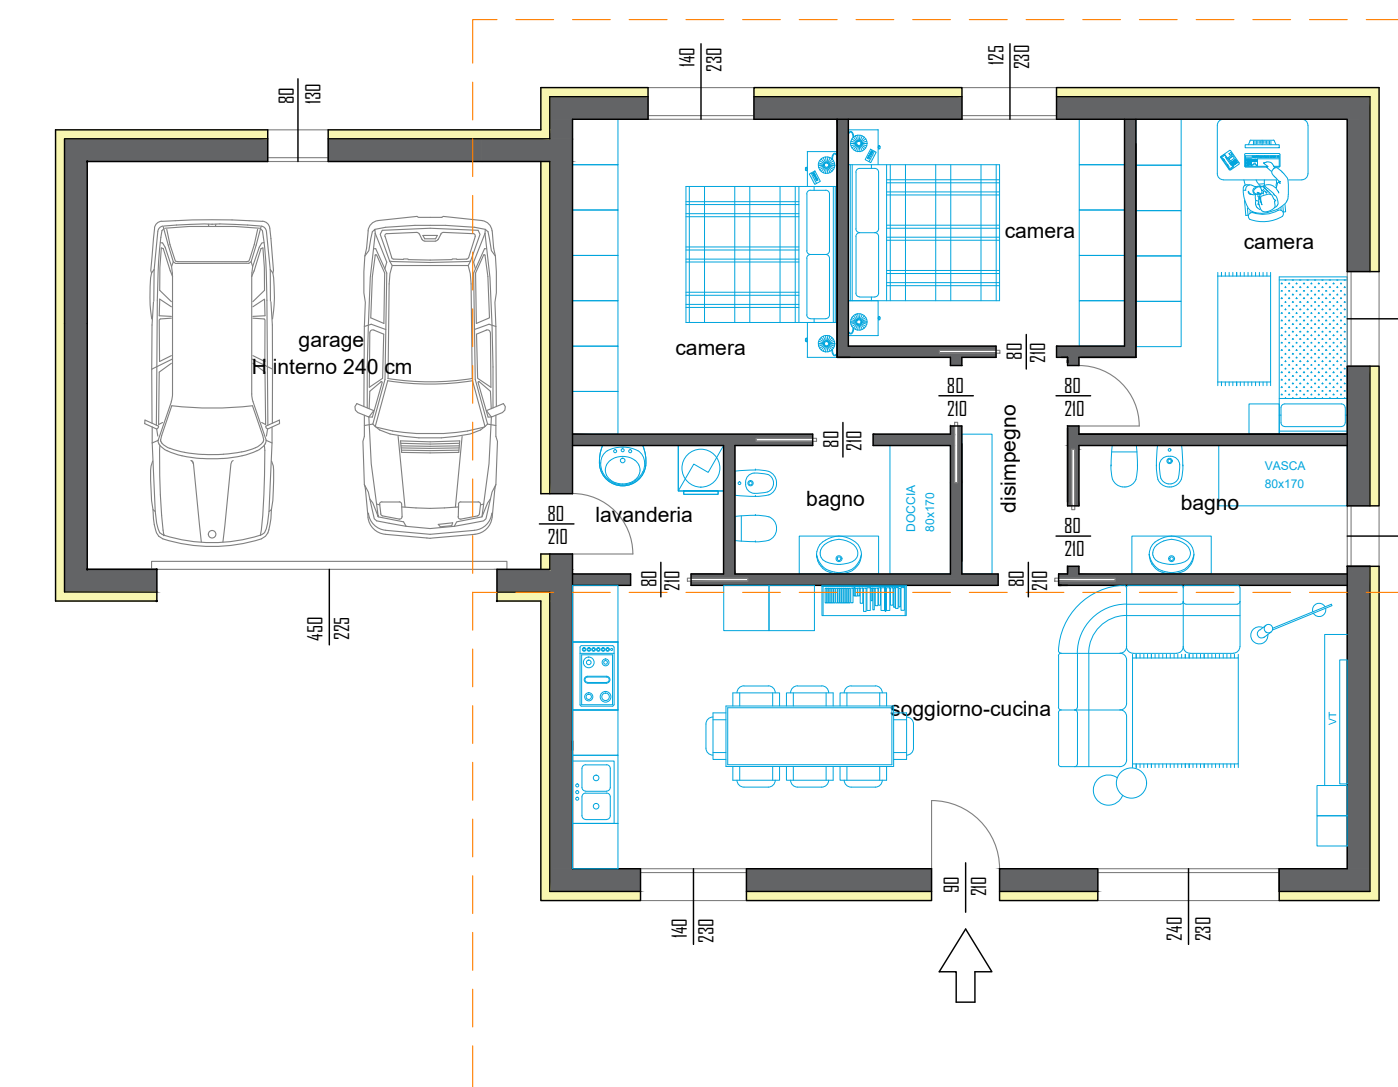

Soluzioni d'arredo piano terra - scala 1:100

Giardino, aree esterne - scala 1:200

La piscina, il giardino e l'arredamento sono puramente indicativi e non inclusi nel prezzo di vendita.

N.B. I MOBILI SONO ESCLUSI DALLA COMMESSA.
 La loro rappresentazione è semplicemente indicativa di una loro possibile distribuzione