

CASTELNUOVO DEL **GARDA**

Via Pozze

VILLA 2





1:100 1:100

1:100

1:200

2020_0017_G

Oggetto della tavola:

- particolare stratigrafia tetto inclinato

- pianta piano terra


- soluzione d'arredo piano terra - giardino, aree esterne

E' vietata la riproduzione anche parziale senza autorizzazione

Data Emissione: 15.12.2020 Aggiornamento: REV.1


Data Aggiornamento: 19.04.2021 Disegnato: Emanuel


Controllato: Matteo Approvato: Mauro

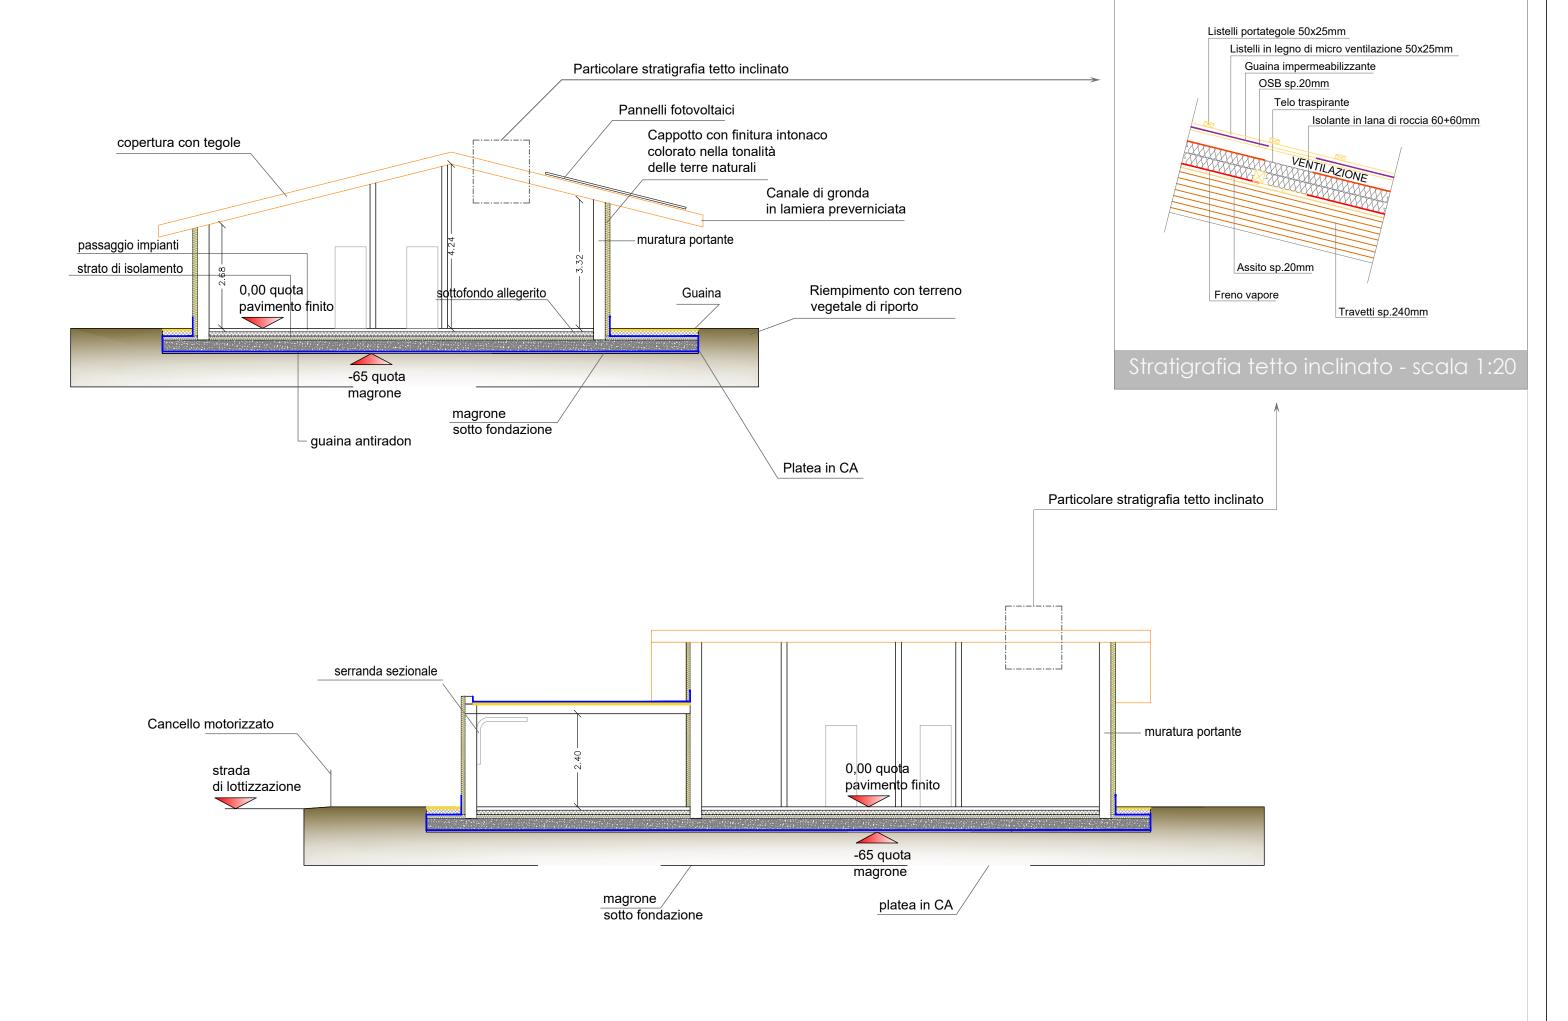



Sezioni Villa - Tetto inclinato doppia falda

Sezioni - scala 1:100

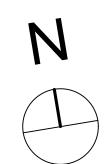

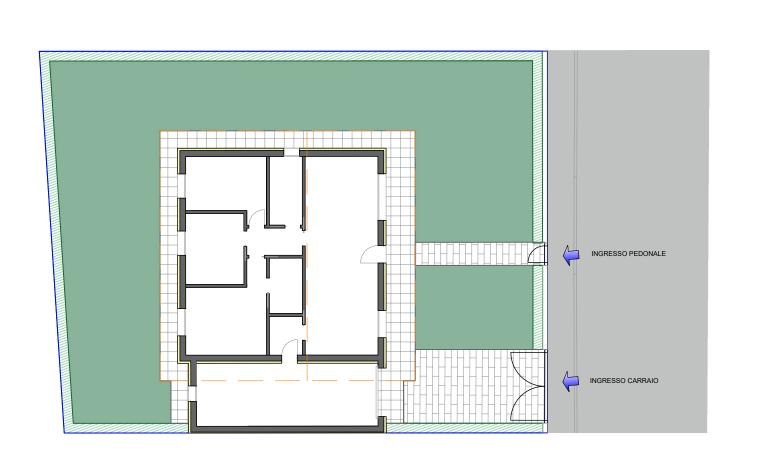

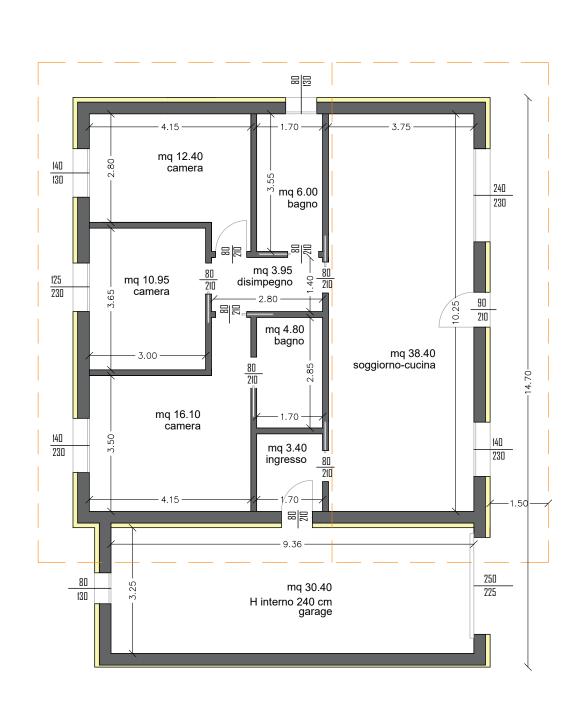

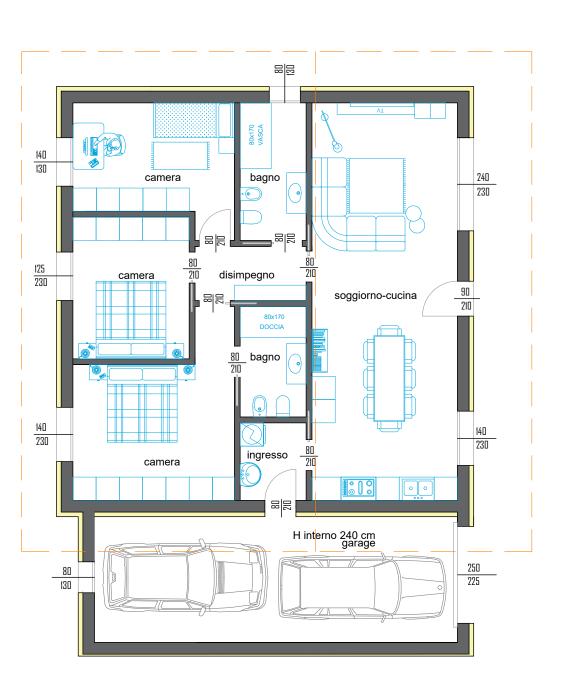

LOTTO 2 = mq 501,00

Giardino, aree esterne - scala 1:200