



PUEGNAGO D/G
Via Arginelli

Lotto 3




Oggetto della tavola:

- particolare stratigrafia tetto inclinato 1:20
- sezioni 1:100
- pianta piano terra 1:100
- soluzione d'arredo piano terra 1:100
- giardino, aree esterne 1:250



Data Emissione: 18/01/2022
Aggiornamento: Rev. 01
Data Aggiornamento:
Disegnato: R_Pas
Controllato: E_Sil
Approvato: M_Par

E' vietata la riproduzione anche parziale senza autorizzazione

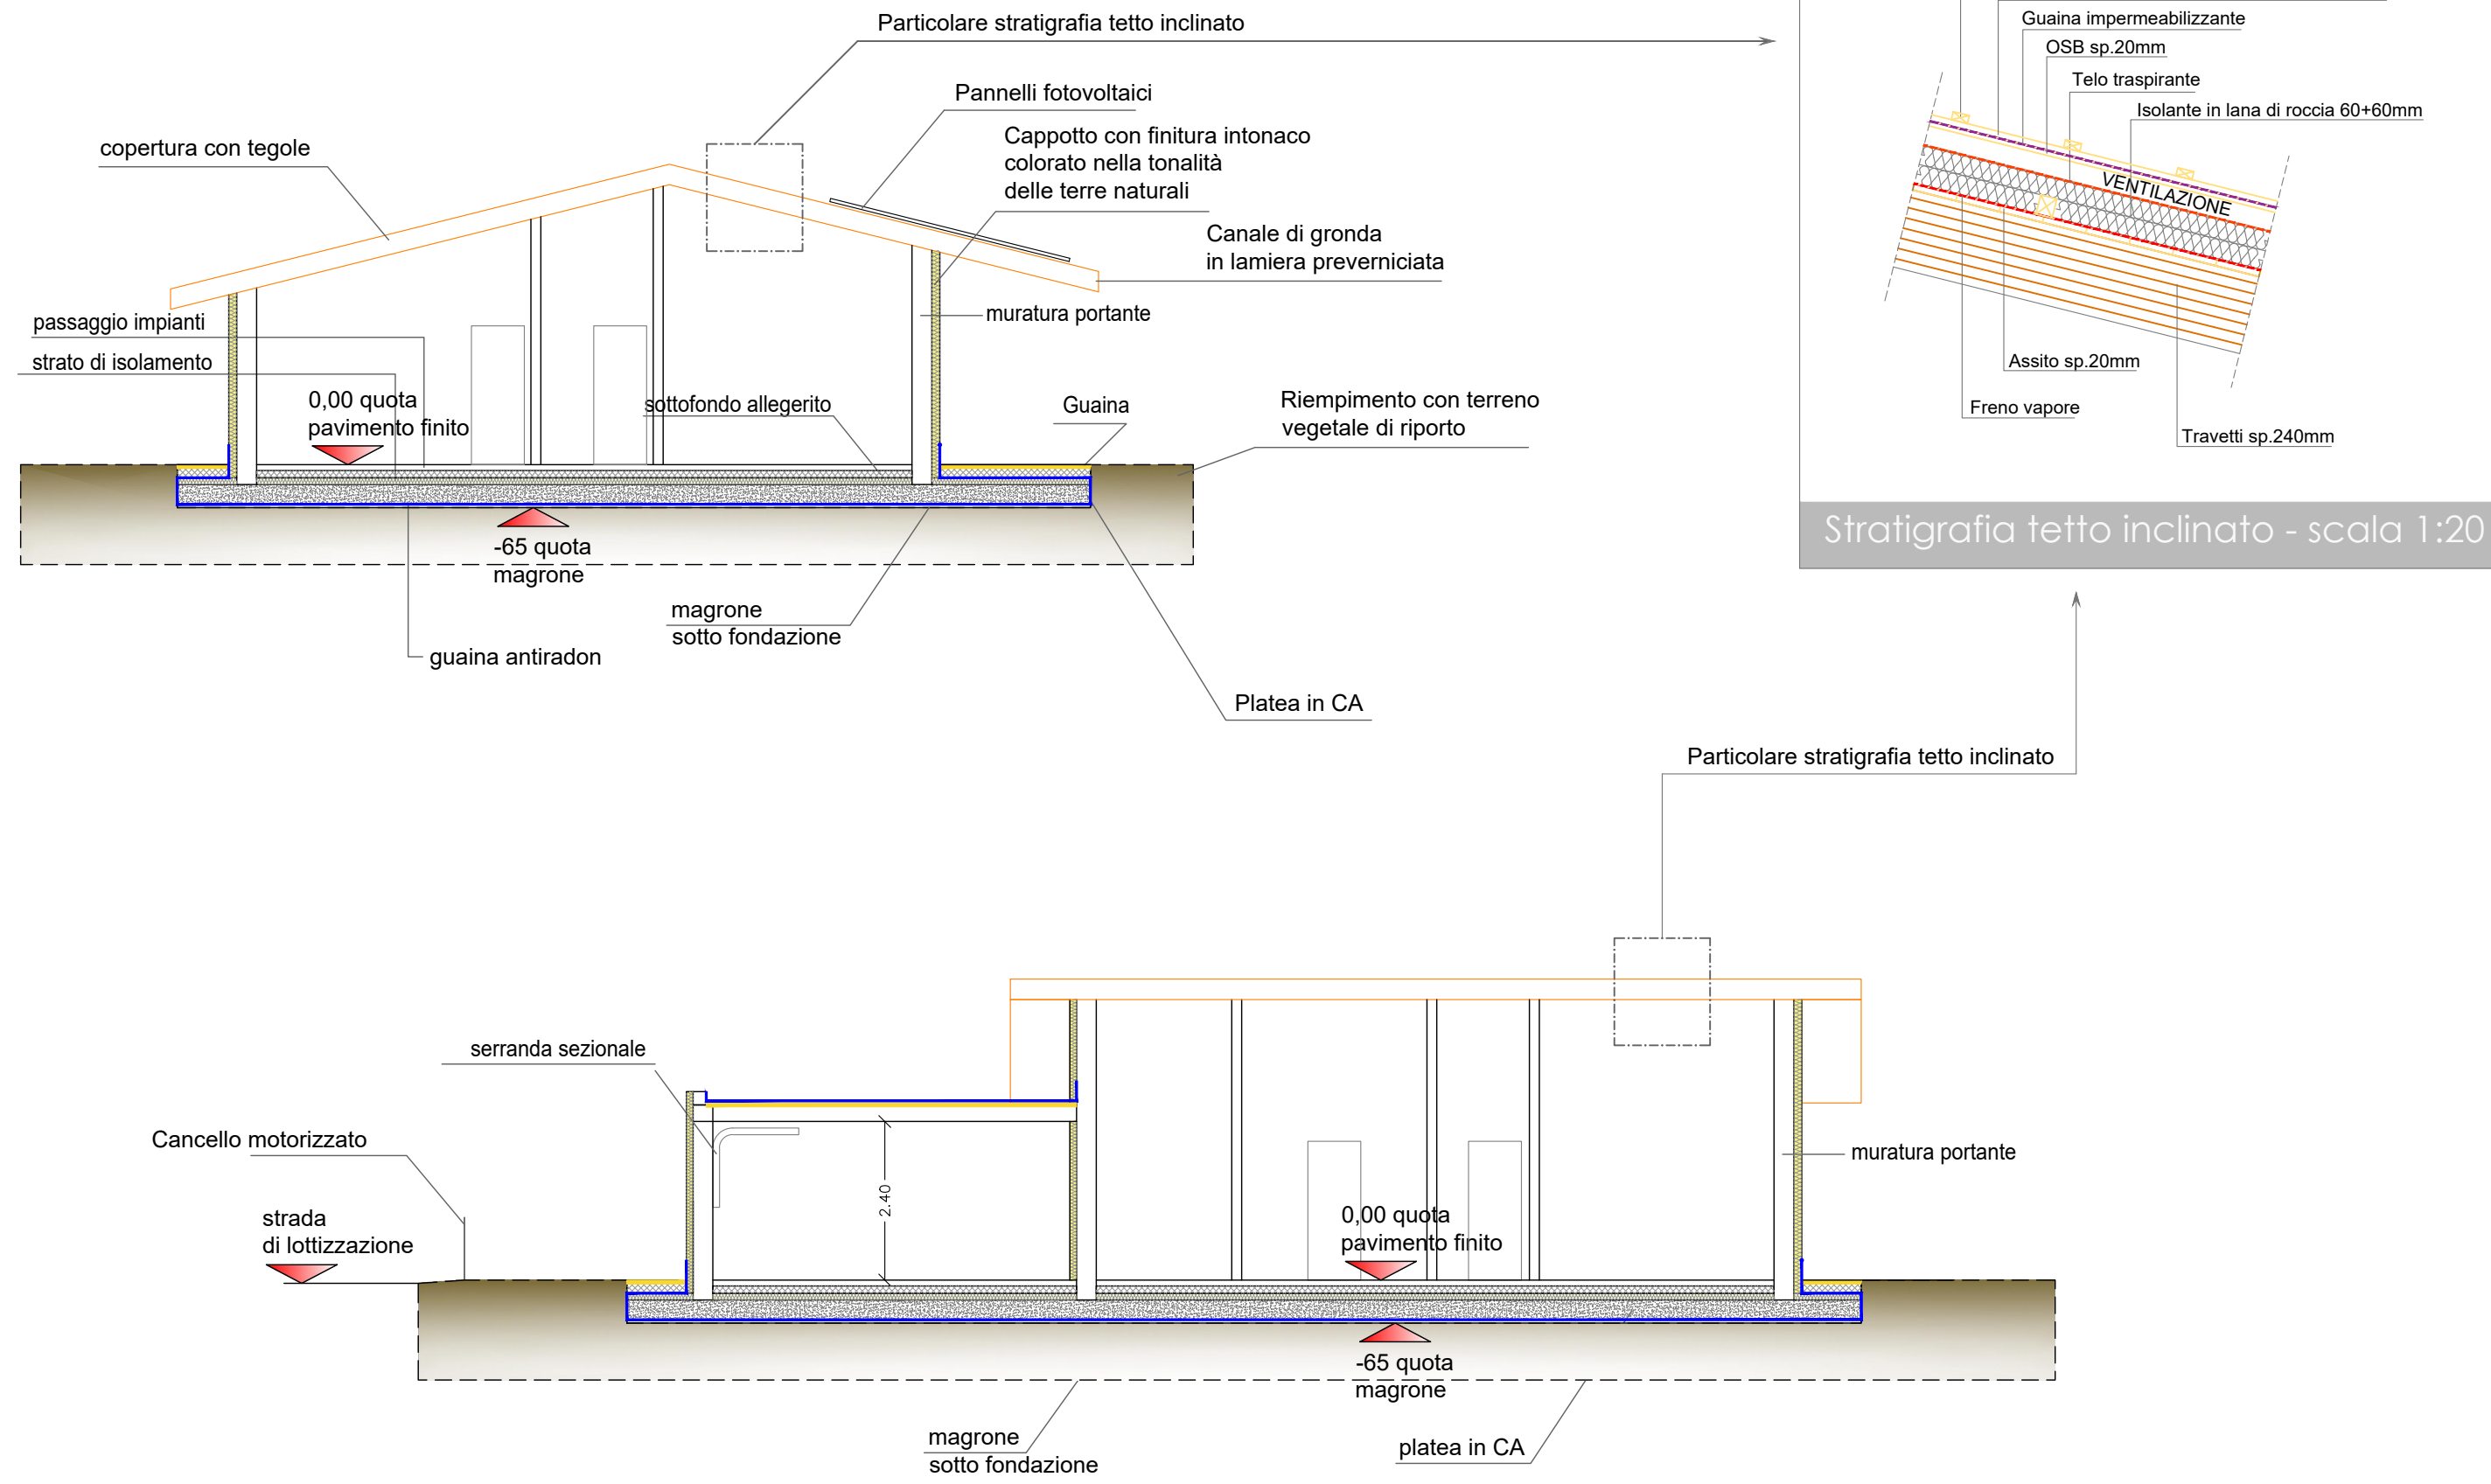


Sezioni Villa - Tetto inclinato doppia falda

Sezioni - scala 1:100

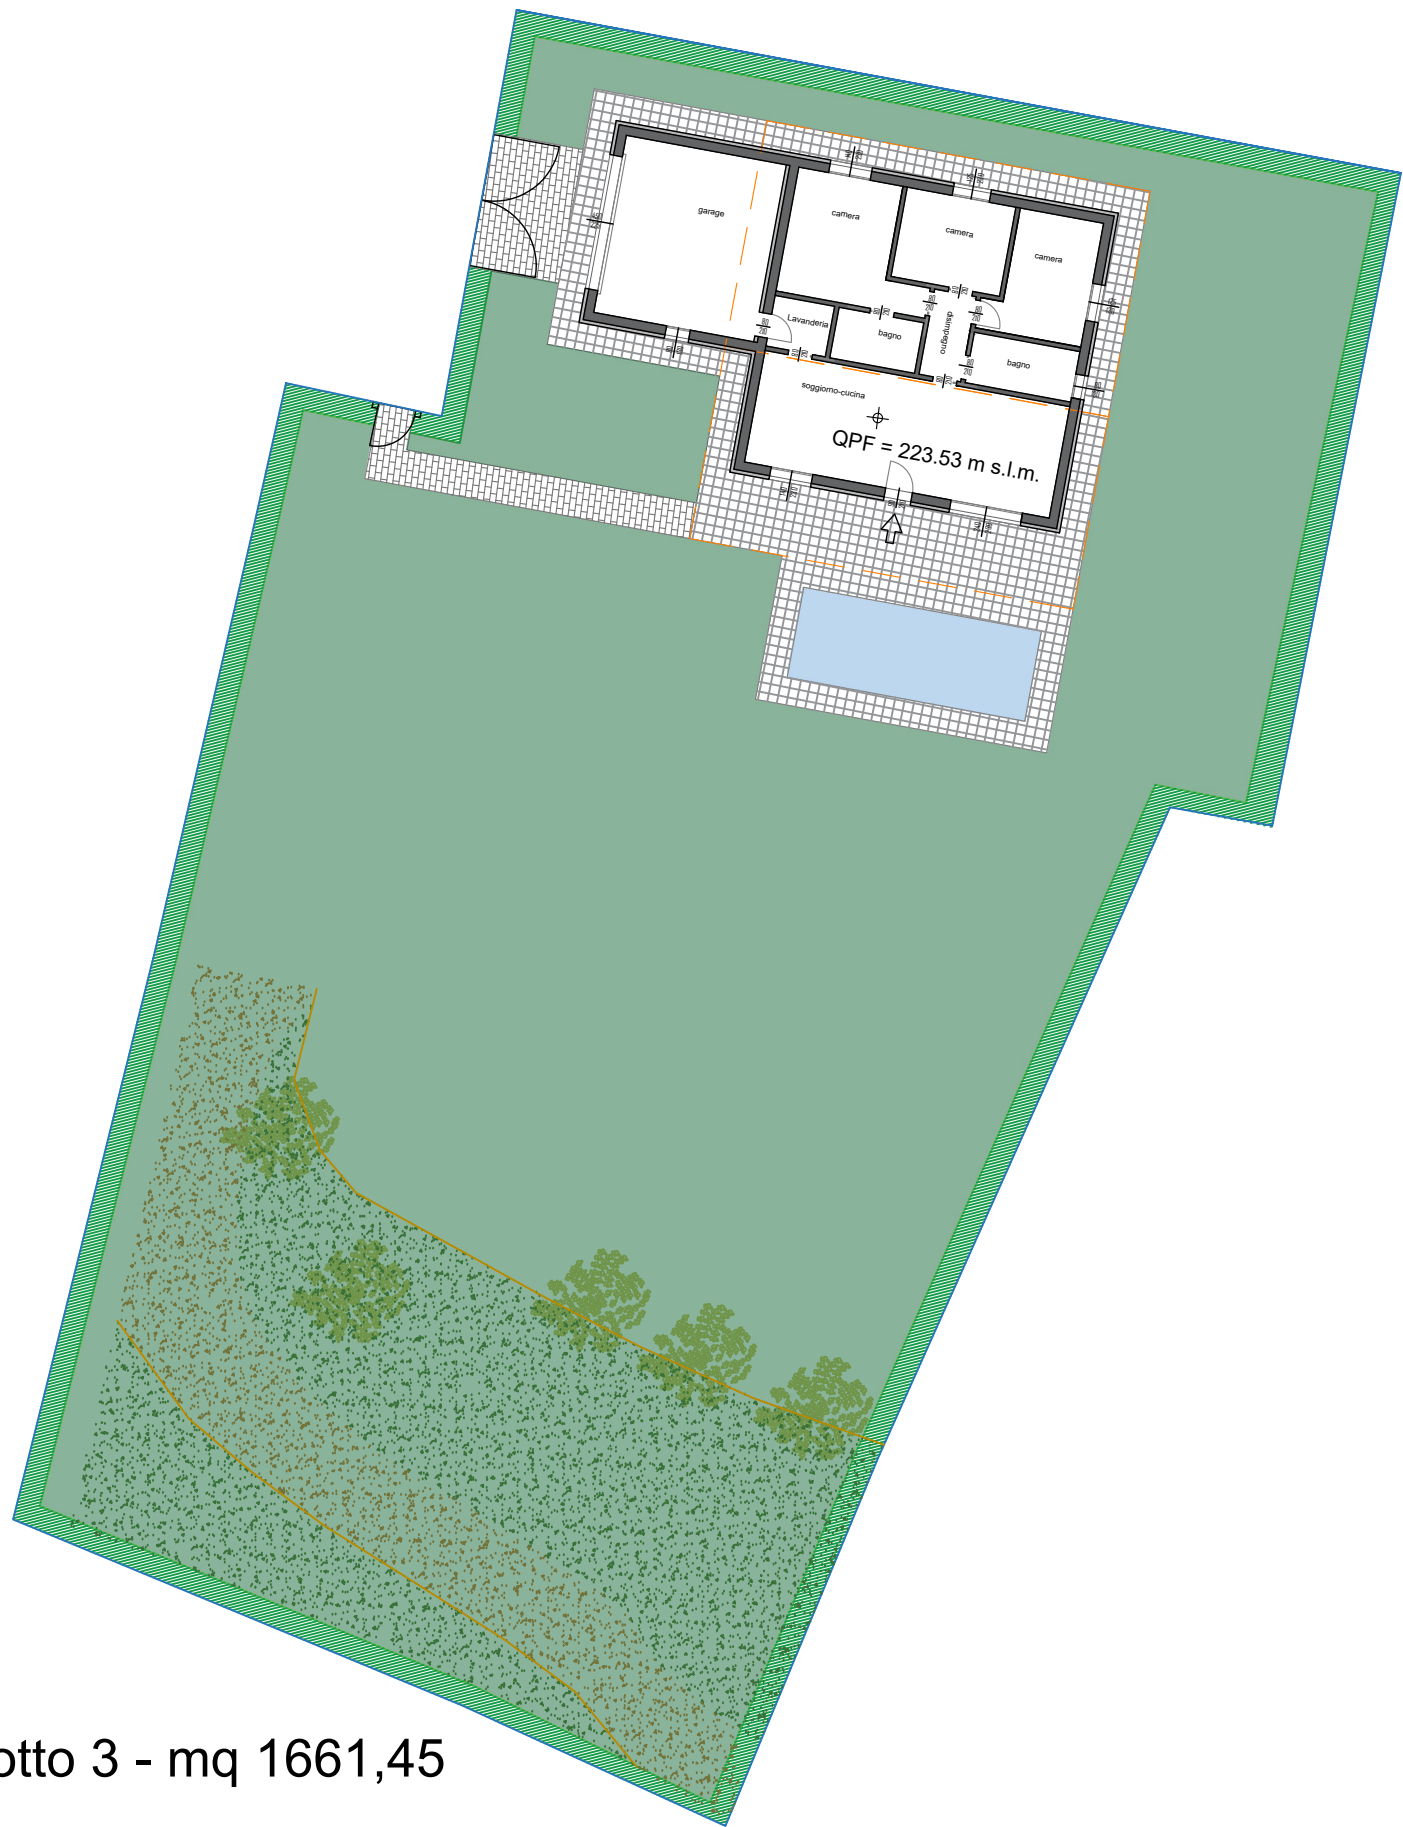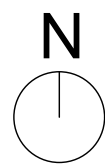


Lotto 3 - mq 1661,45

Giardino, aree esterne - scala 1:250

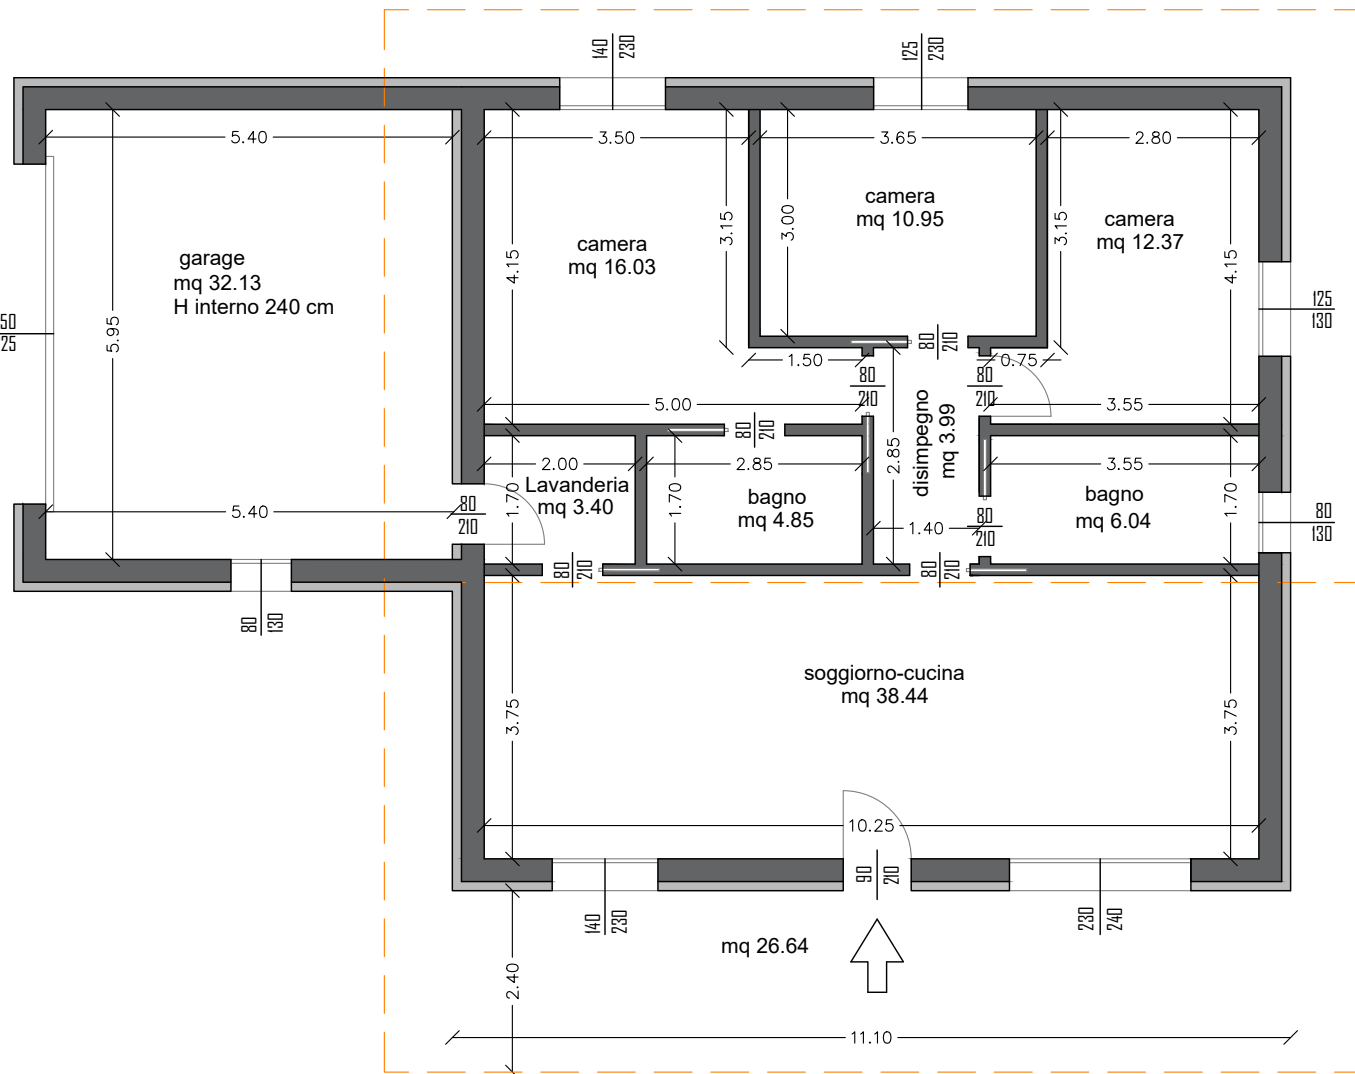

Pianta piano terra - scala 1:100

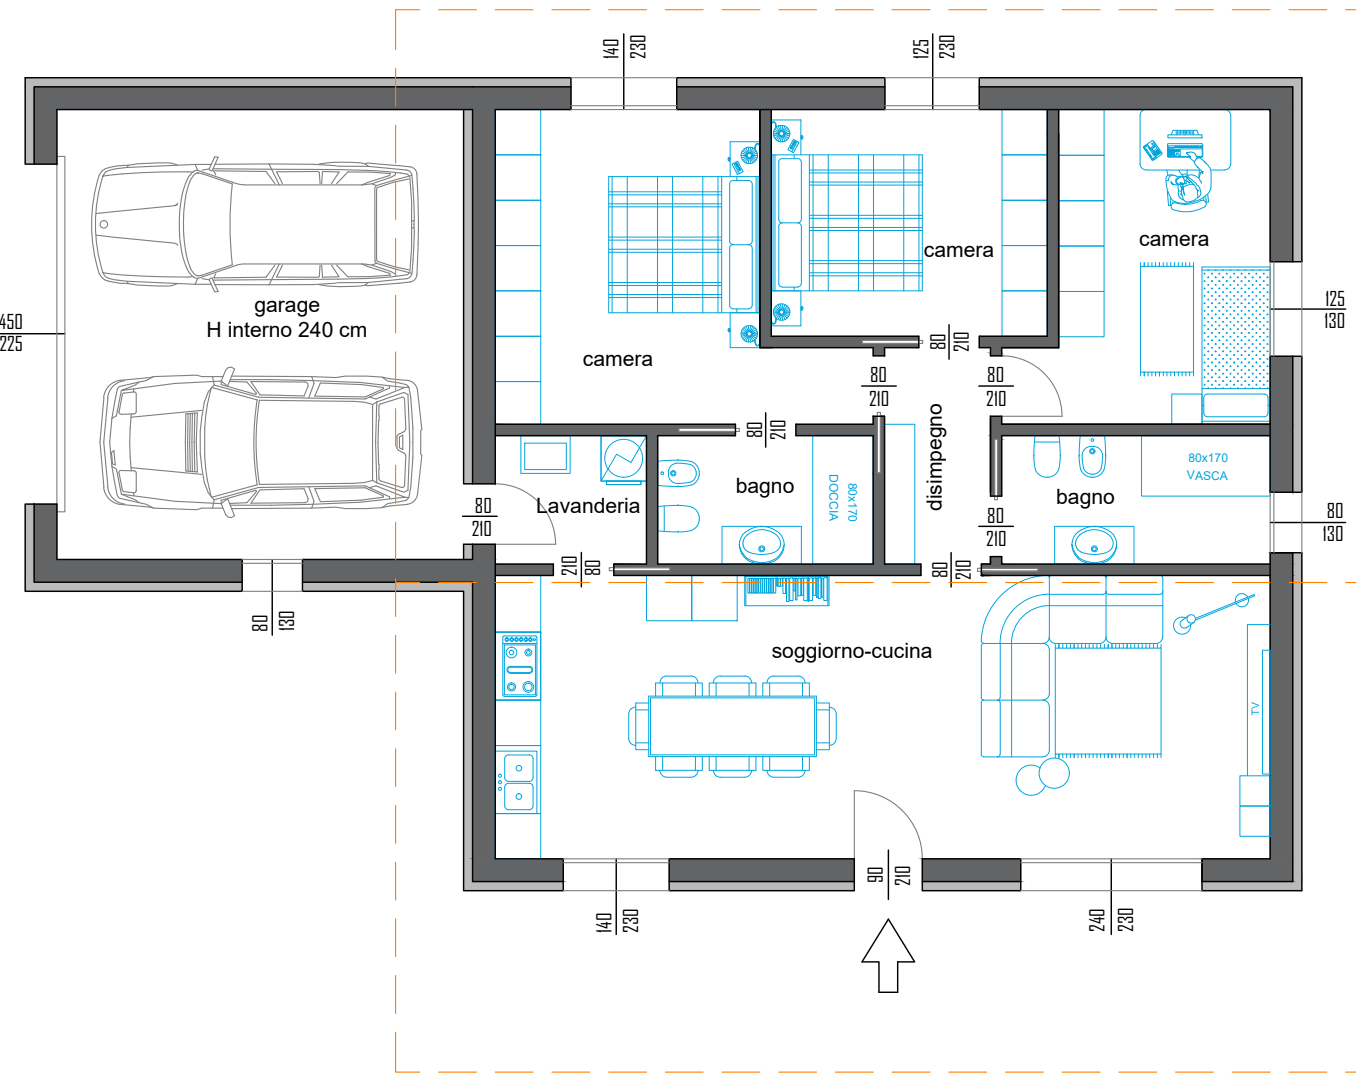

Soluzioni d'arredo piano terra- scala 1:100

arredi, giardino e piscina sono puramente indicativi e non inclusi nel prezzo di vendita

N.B. I MOBILI SONO ESCLUSI DALLA COMMESSA.
La loro rappresentazione è semplicemente indicativa di una loro possibile distribuzione