



CASTELNUOVO DEL
GARDA

Via Pozze

VILLA 1




2020_0017_G

Oggetto della tavola:

- particolare stratigrafia tetto inclinato 1:20
- sezioni 1:100
- pianta piano terra 1:100
- soluzione d'arredo piano terra 1:100
- giardino, aree esterne 1:200


E' vietata la riproduzione anche parziale senza autorizzazione

Data Emissione: 15.12.2020
Aggiornamento: REV.1
Data Aggiornamento: 19.04.2021
Disegnato: Emanuel
Controllato: Matteo
Approvato: Mauro

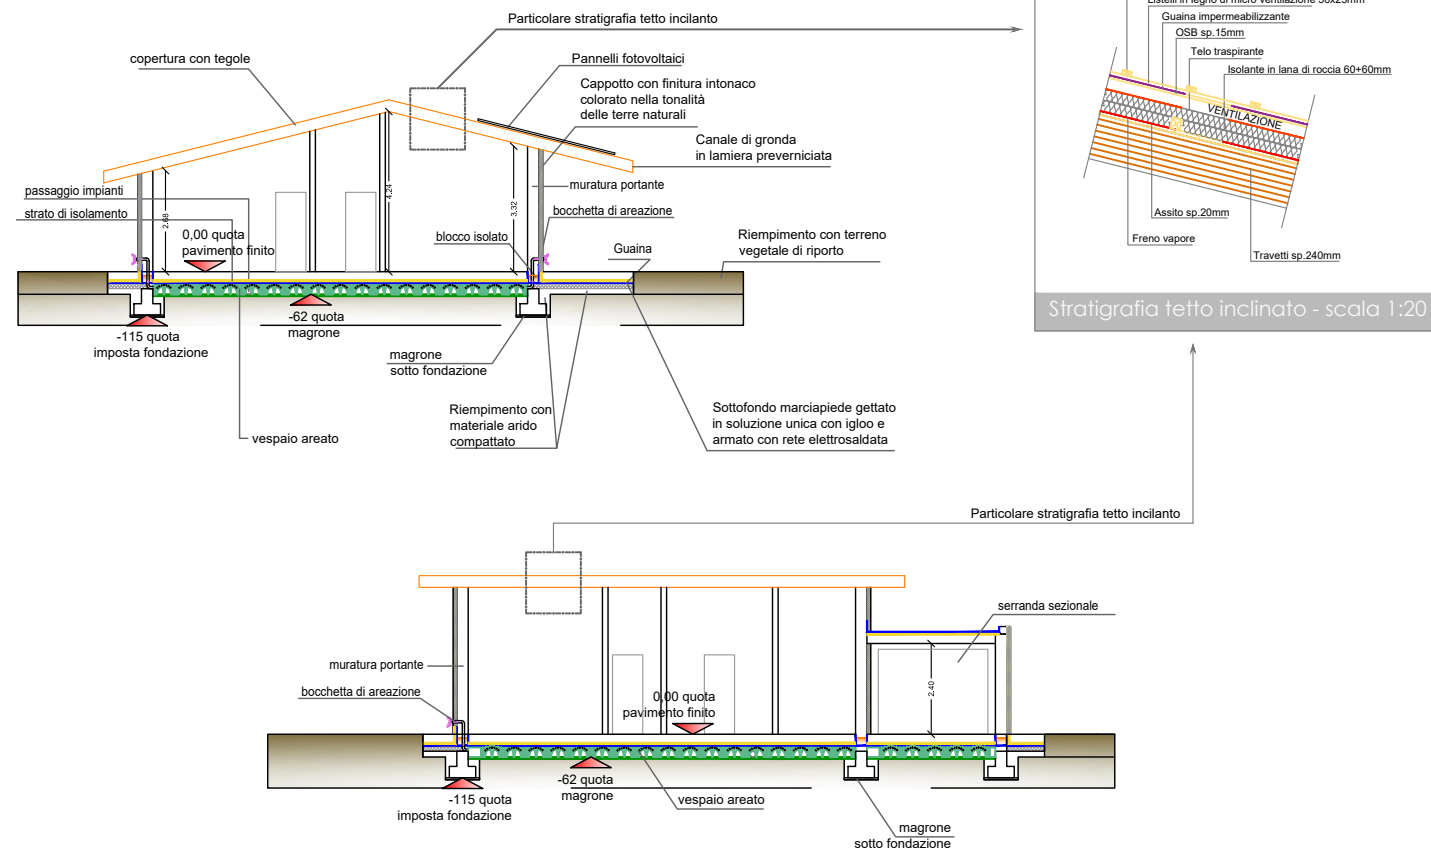


Sezioni Villa - Tetto inclinato doppia falda


Sezioni - scala 1:100

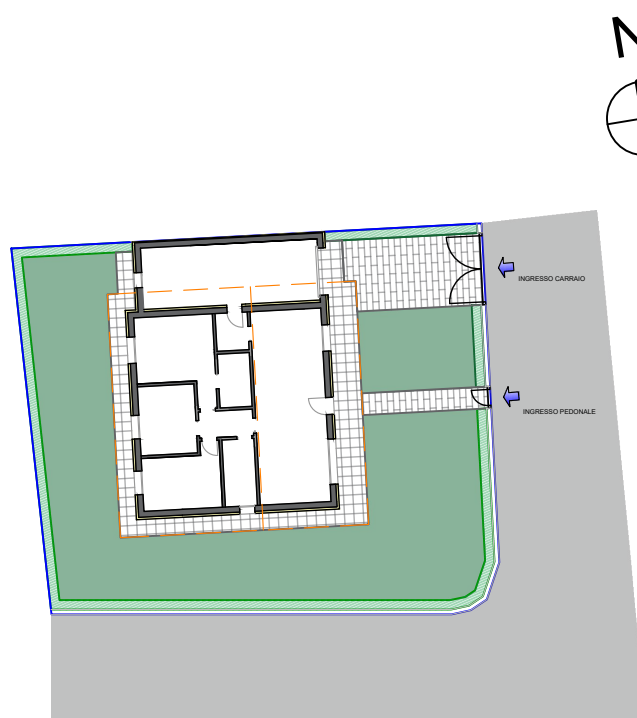

LOTTO 1 = mq 501,00

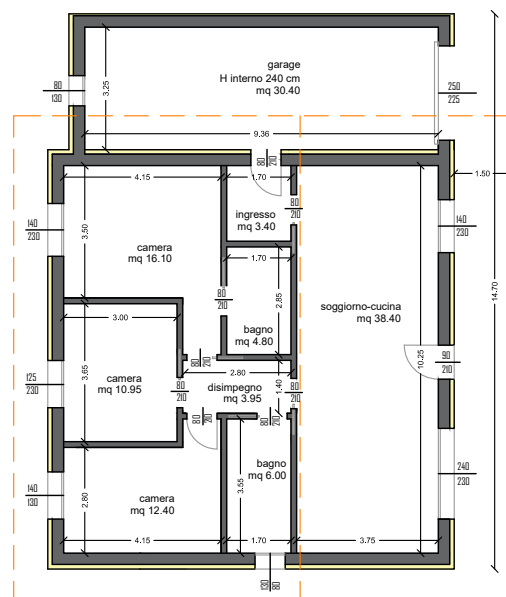

Pianta piano terra - scala 1:100

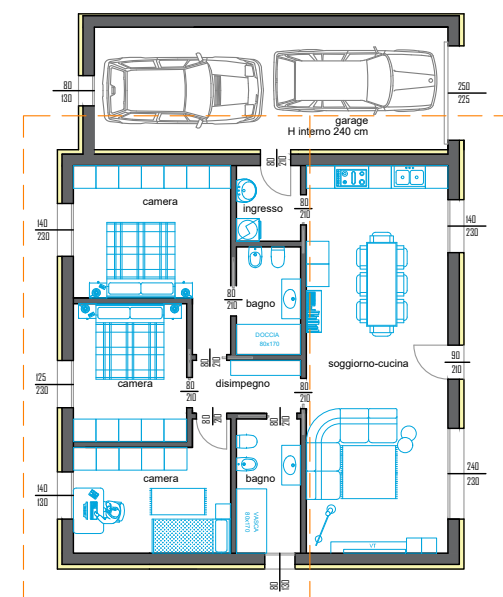

Soluzioni d'arredo piano terra- scala 1:100

Giardino, aree esterne - scala 1:200

Le piscine, il giardino e l'arredamento sono puramente indicativi e non inclusi nel prezzo di vendita.

N.B. I MOBILI SONO ESCLUSI DALLA COMMESSA.
La loro rappresentazione è semplicemente indicativa di una loro possibile distribuzione