



2020_0005_G


Oggetto della tavola:

- particolare stratigrafia tetto inclinato 1:20
- sezioni 1:100
- pianta piano terra 1:100
- soluzione d'arredo piano terra 1:100
- giardino, aree esterne 1:200

Data Emissione: 05.11.2020




Aggiornamento:
Data Aggiornamento:
Disegnato: Matteo
Controllato: Michela
Approvato: Mauro

E' vietata la riproduzione anche parziale senza autorizzazione

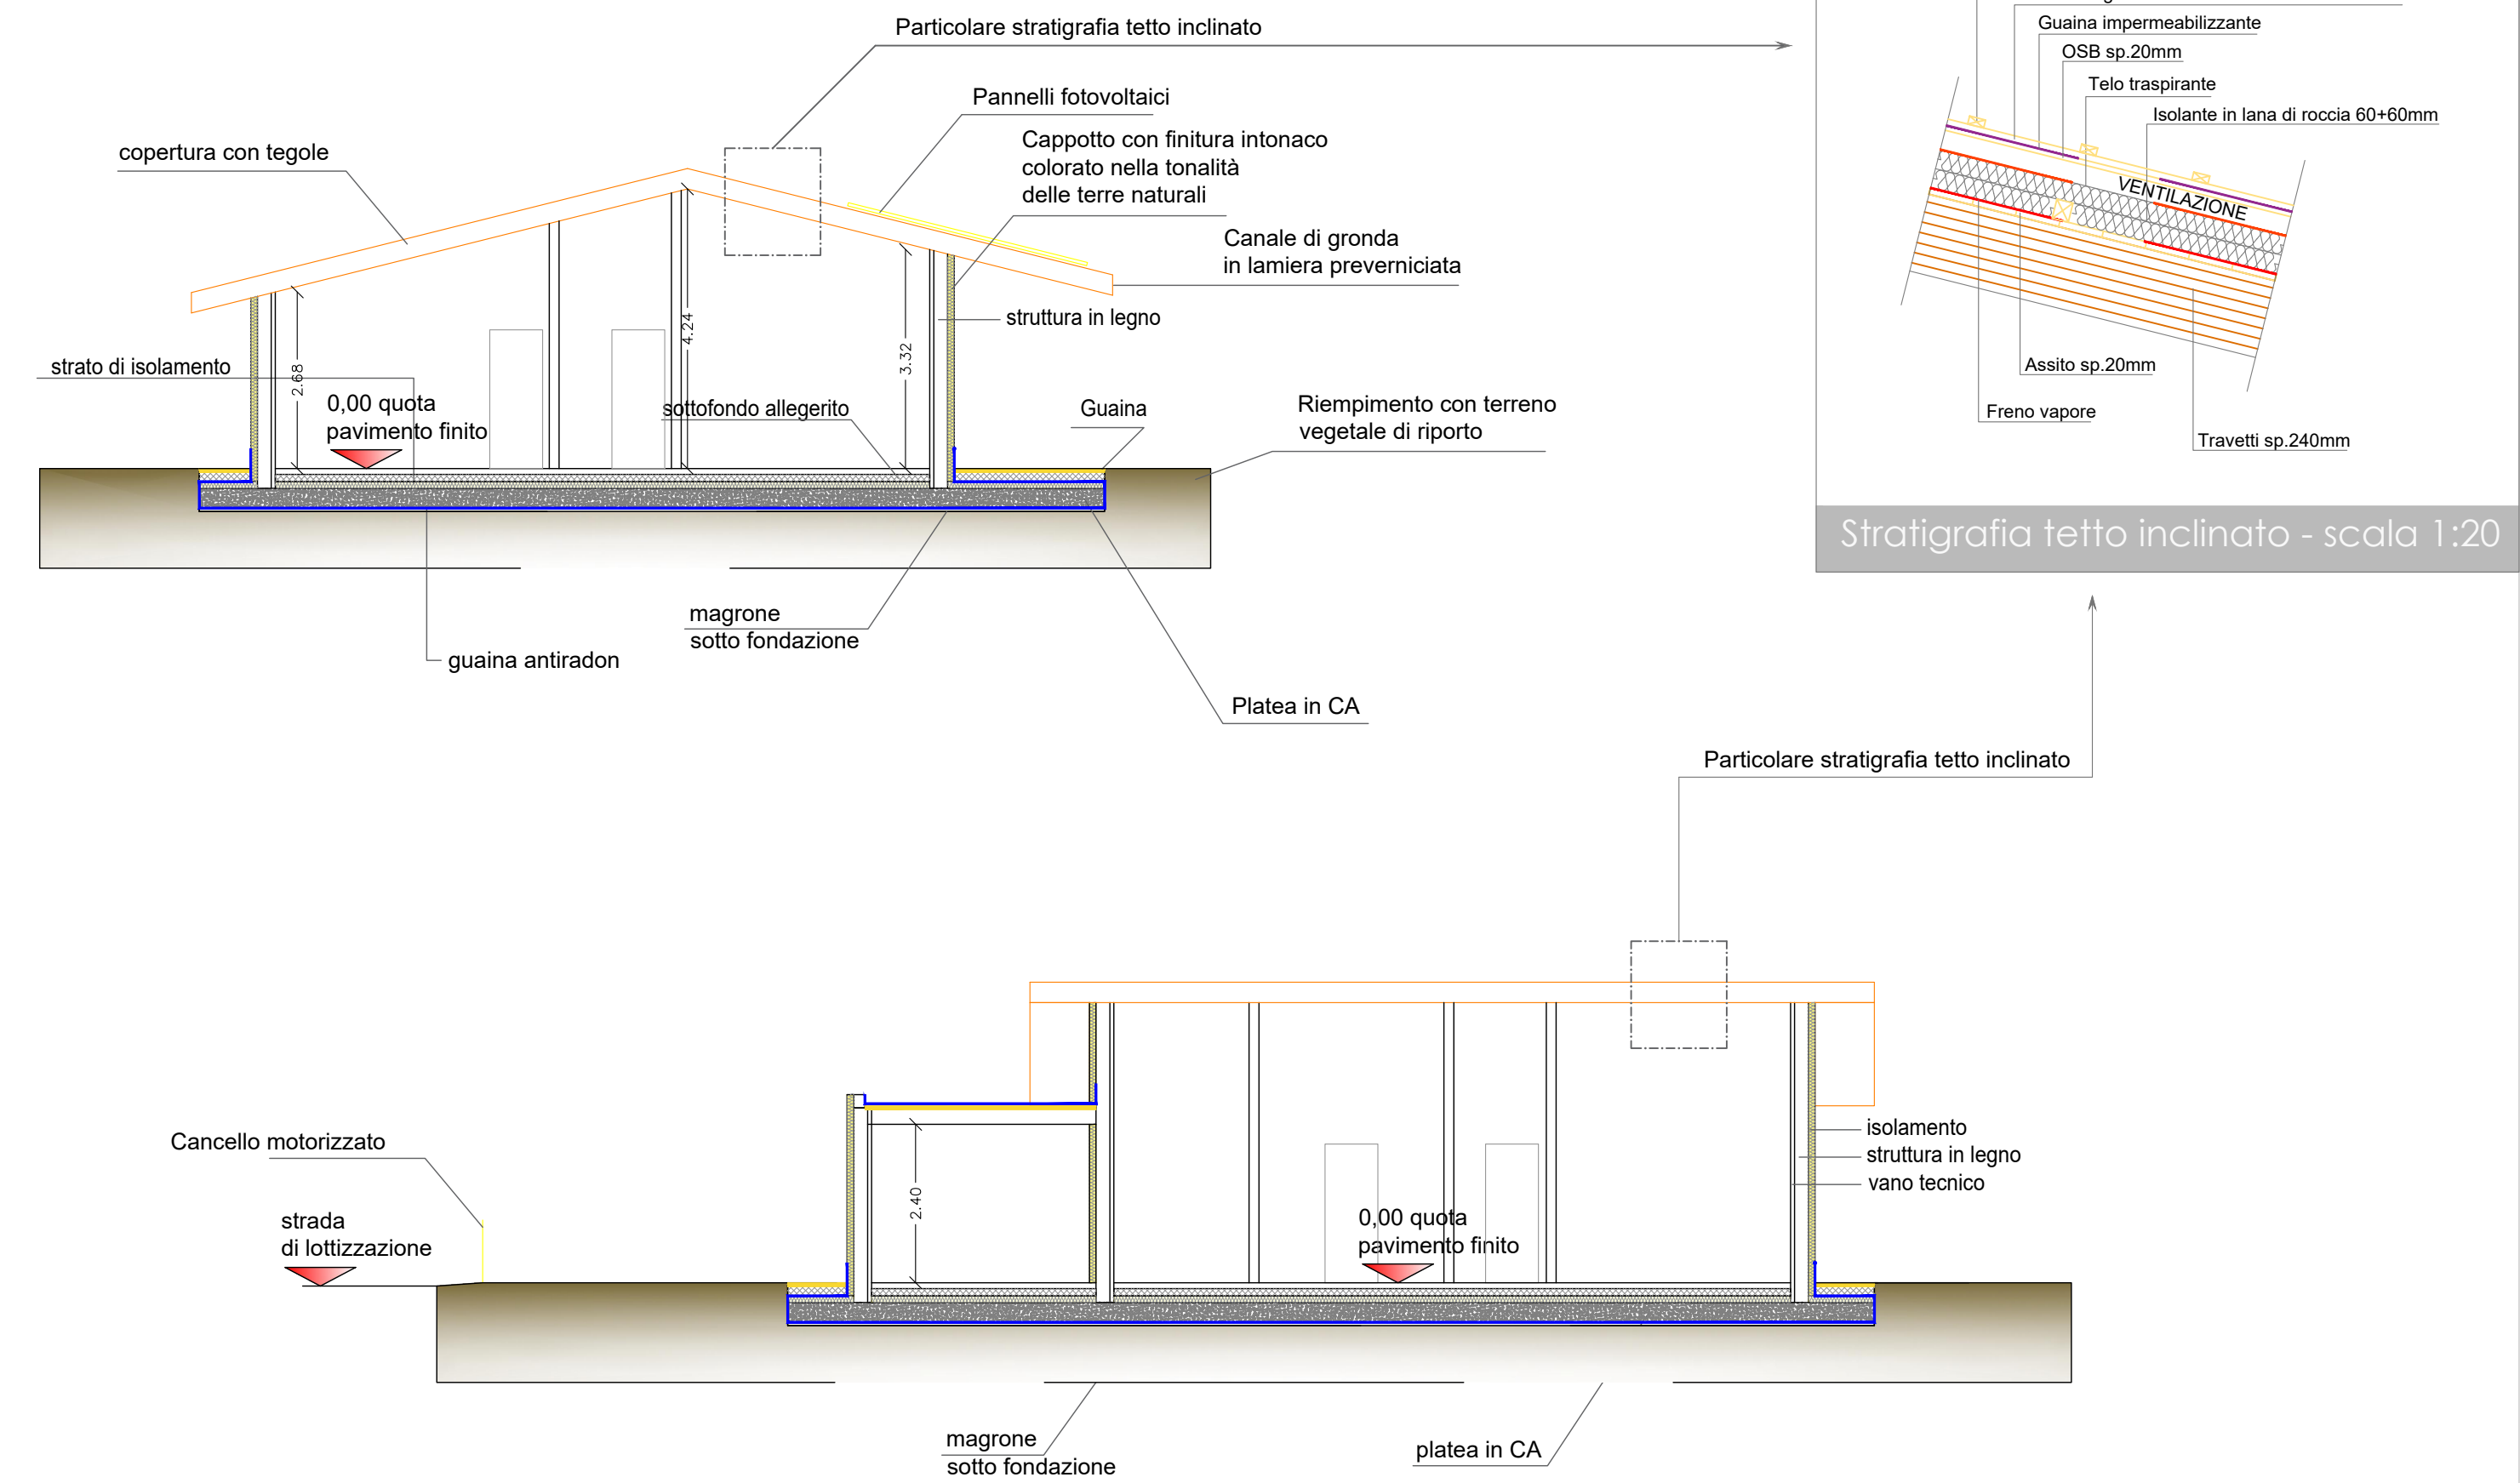

Sezioni Villa - Tetto inclinato doppia falda

Sezioni - scala 1:100

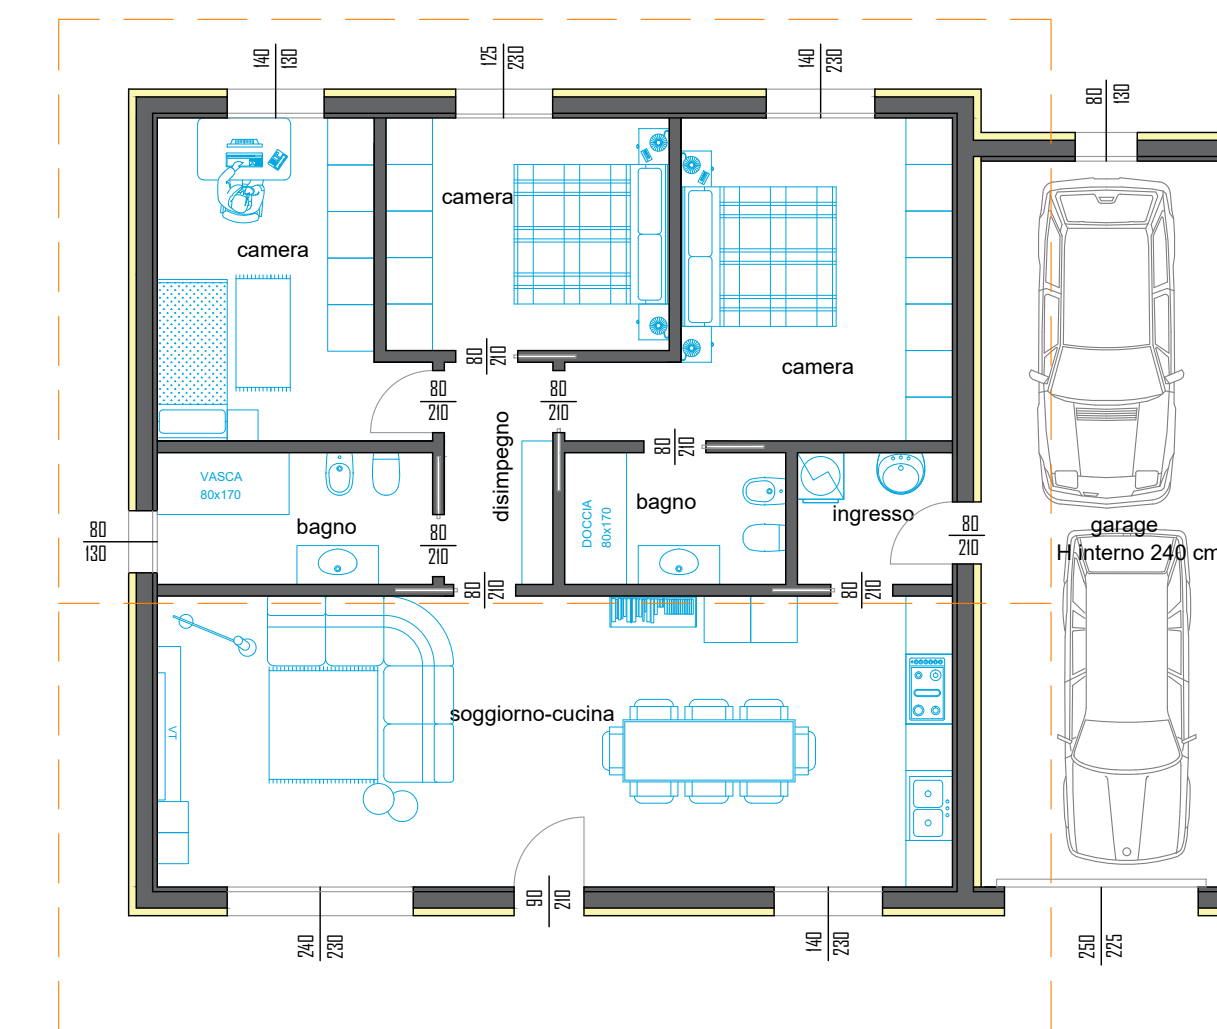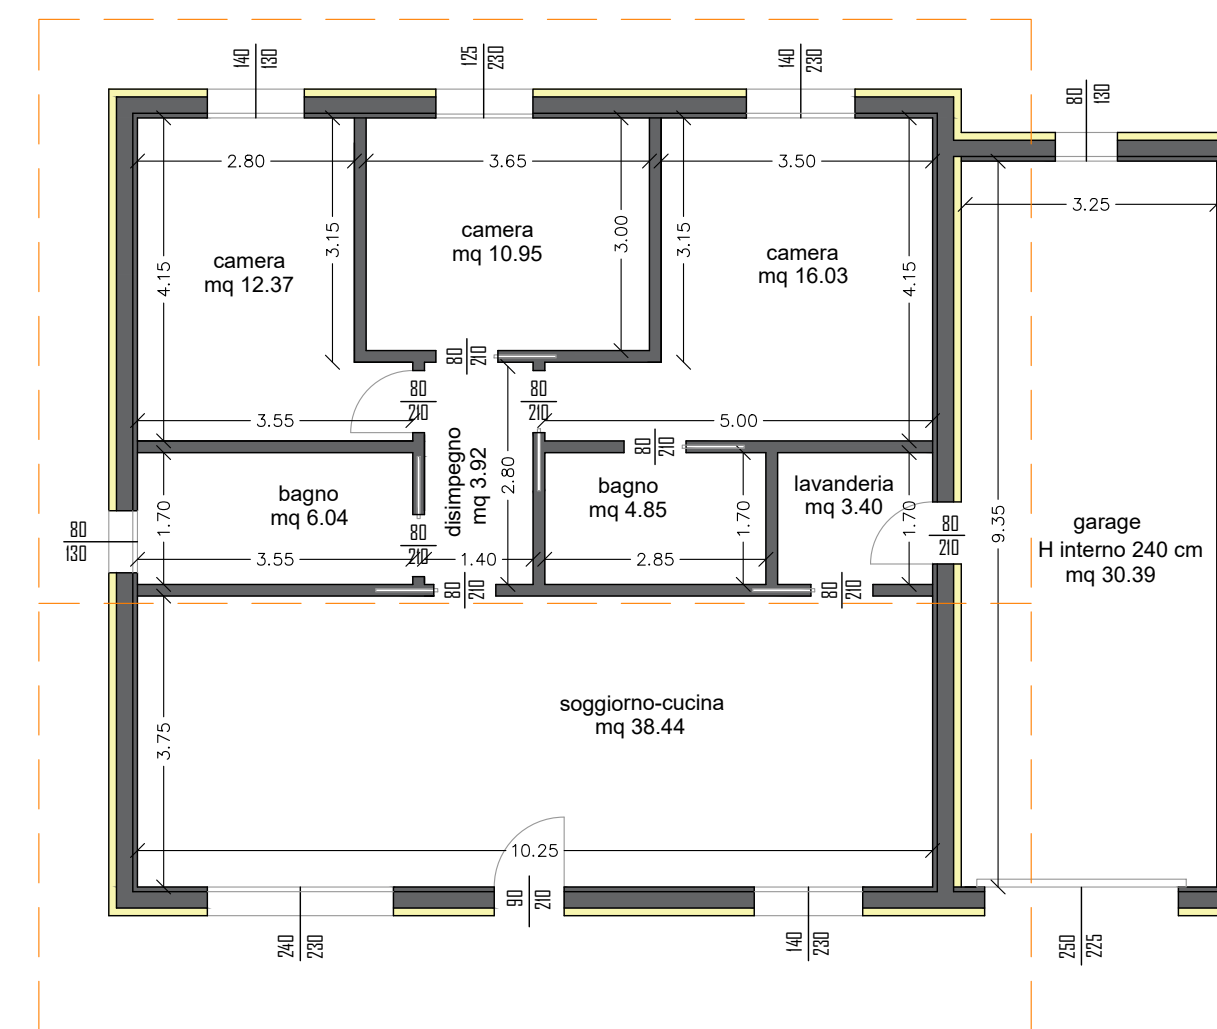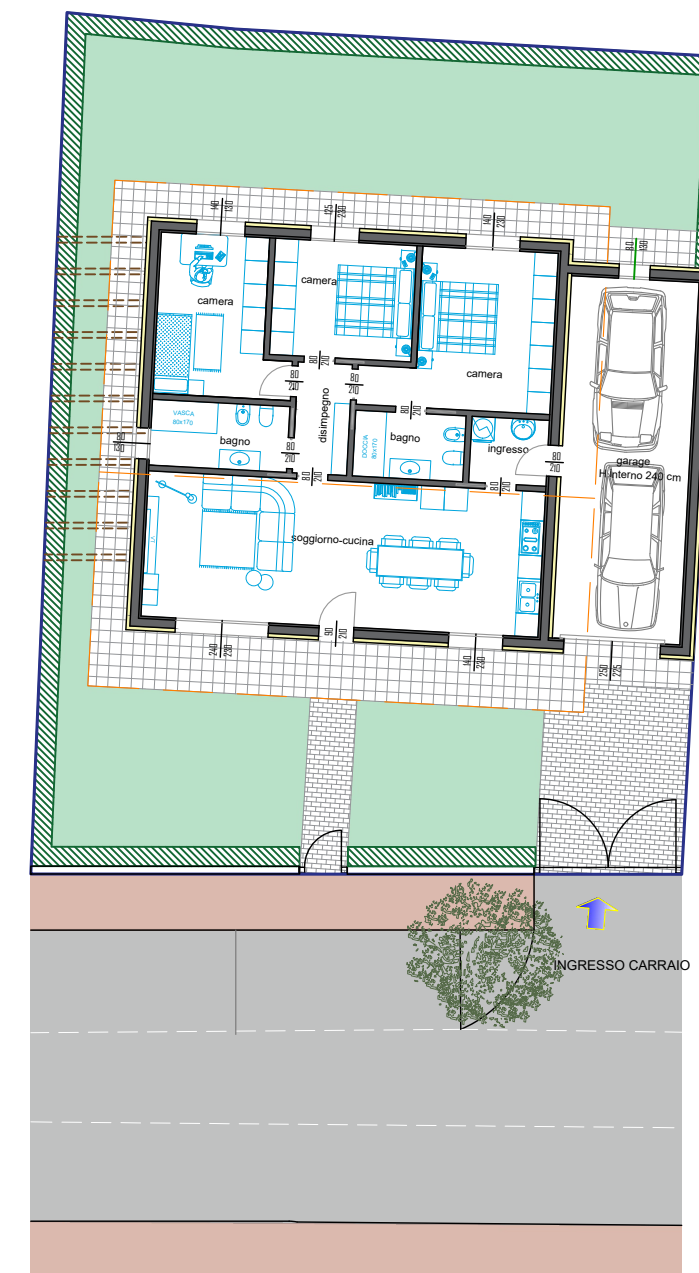

Giardino, aree esterne - scala 1:200

Pianta piano terra - scala 1:100

Soluzioni d'arredo piano terra- scala 1:100

La piscina, il giardino e l'arredamento sono puramente indicativi e non inclusi nel prezzo di vendita.

N.B. I MOBILI SONO ESCLUSI DALLA COMMESSA.
La loro rappresentazione è semplicemente indicativa di una loro possibile distribuzione