



Oggetto della tavola:

- particolare stratigrafia tetto inclinato

1:20
- sezioni

1:100
- pianta piano terra

1:100
- soluzione d'arredo piano terra

1:100
- giardino, aree esterne

1:200

Data Emissione:

Aggiornamento:


Data Aggiornamento:

Disegnato:

Controllato:


Approvato:

E' vietata la riproduzione anche parziale senza autorizzazione


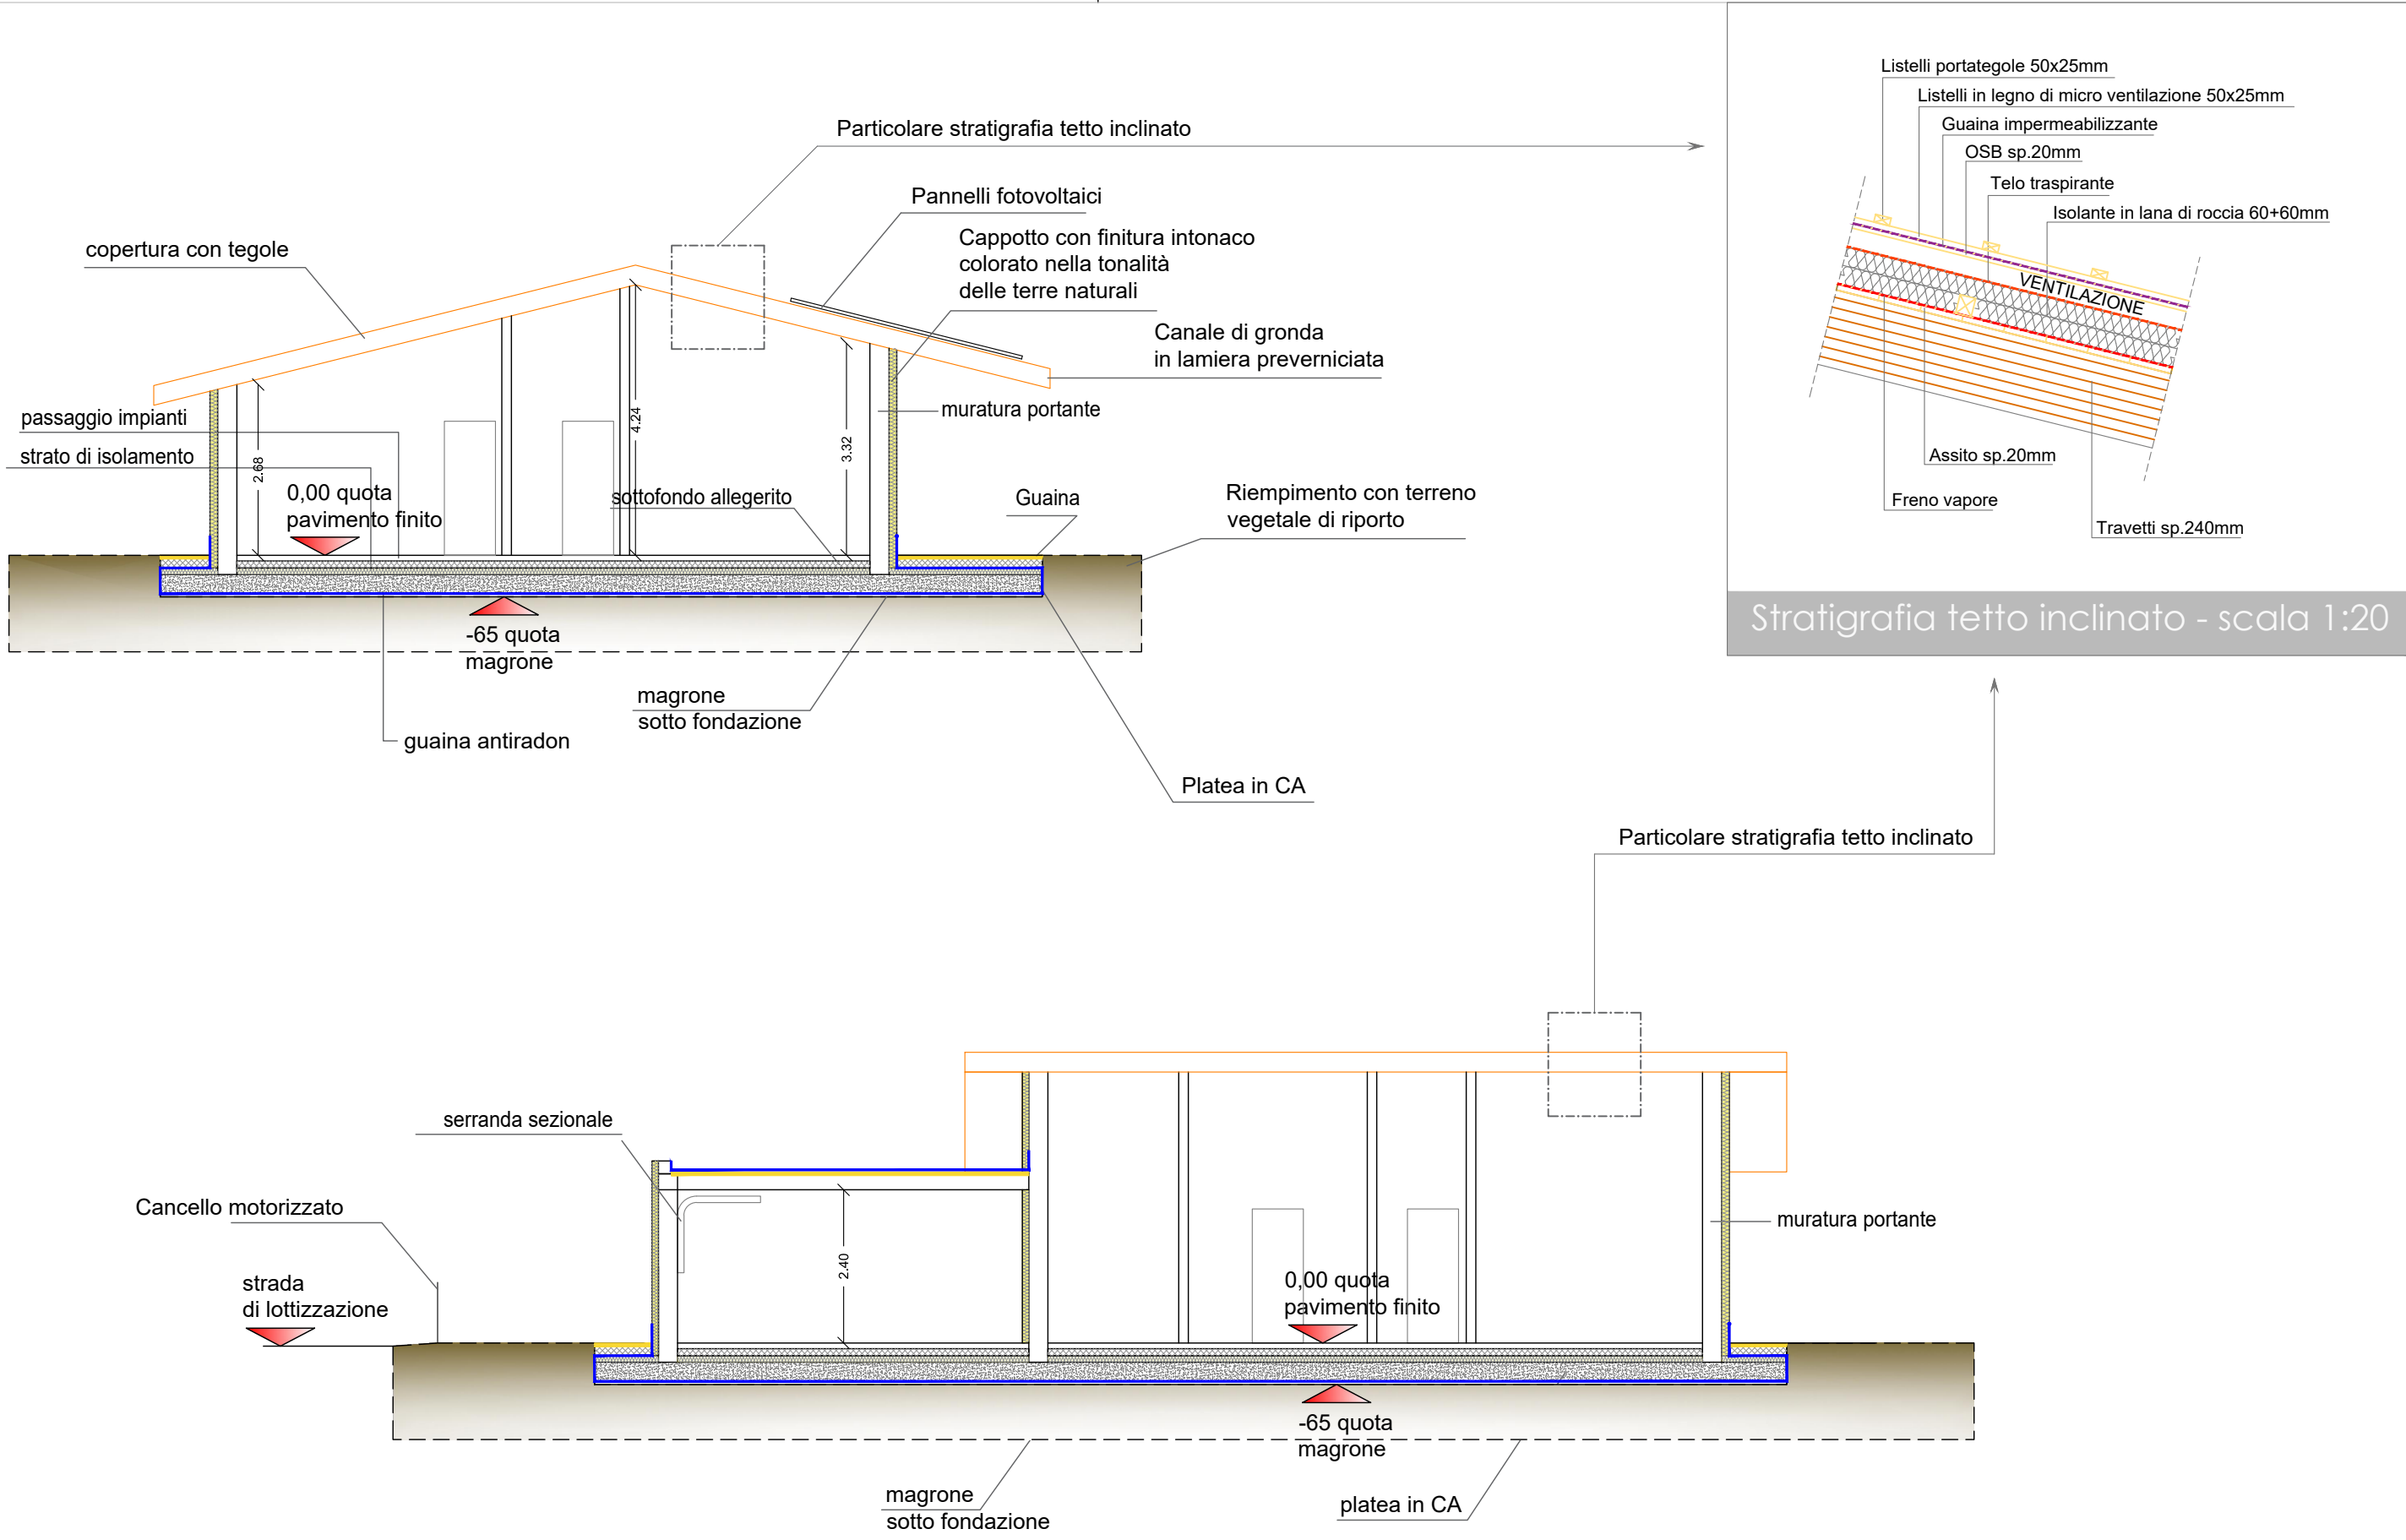


Sezioni Villa - Tetto inclinato doppia falda

Sezioni - scala 1:100

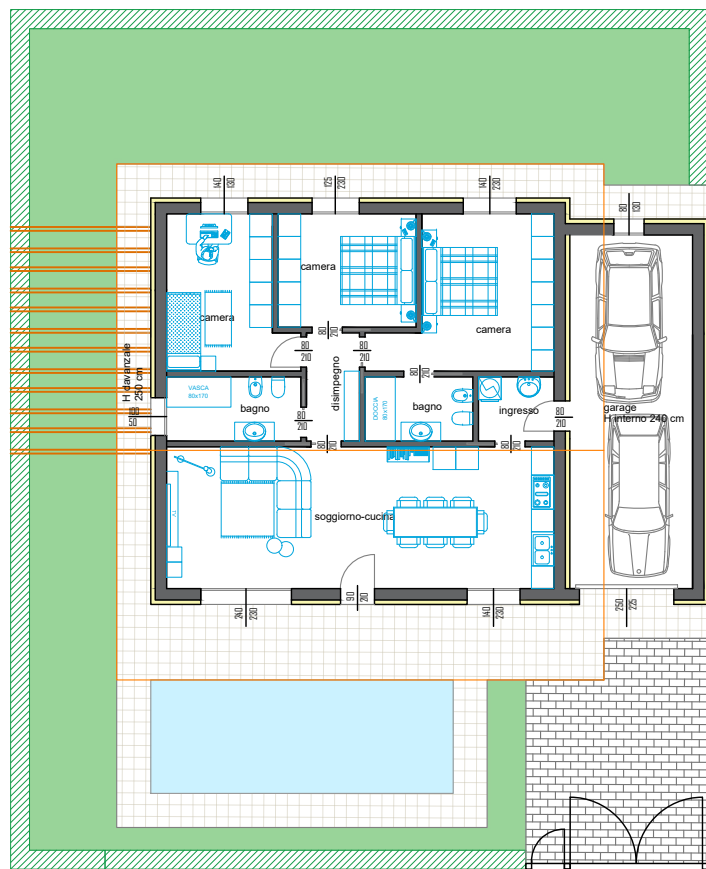

LOTTO 5 mq = 419.00

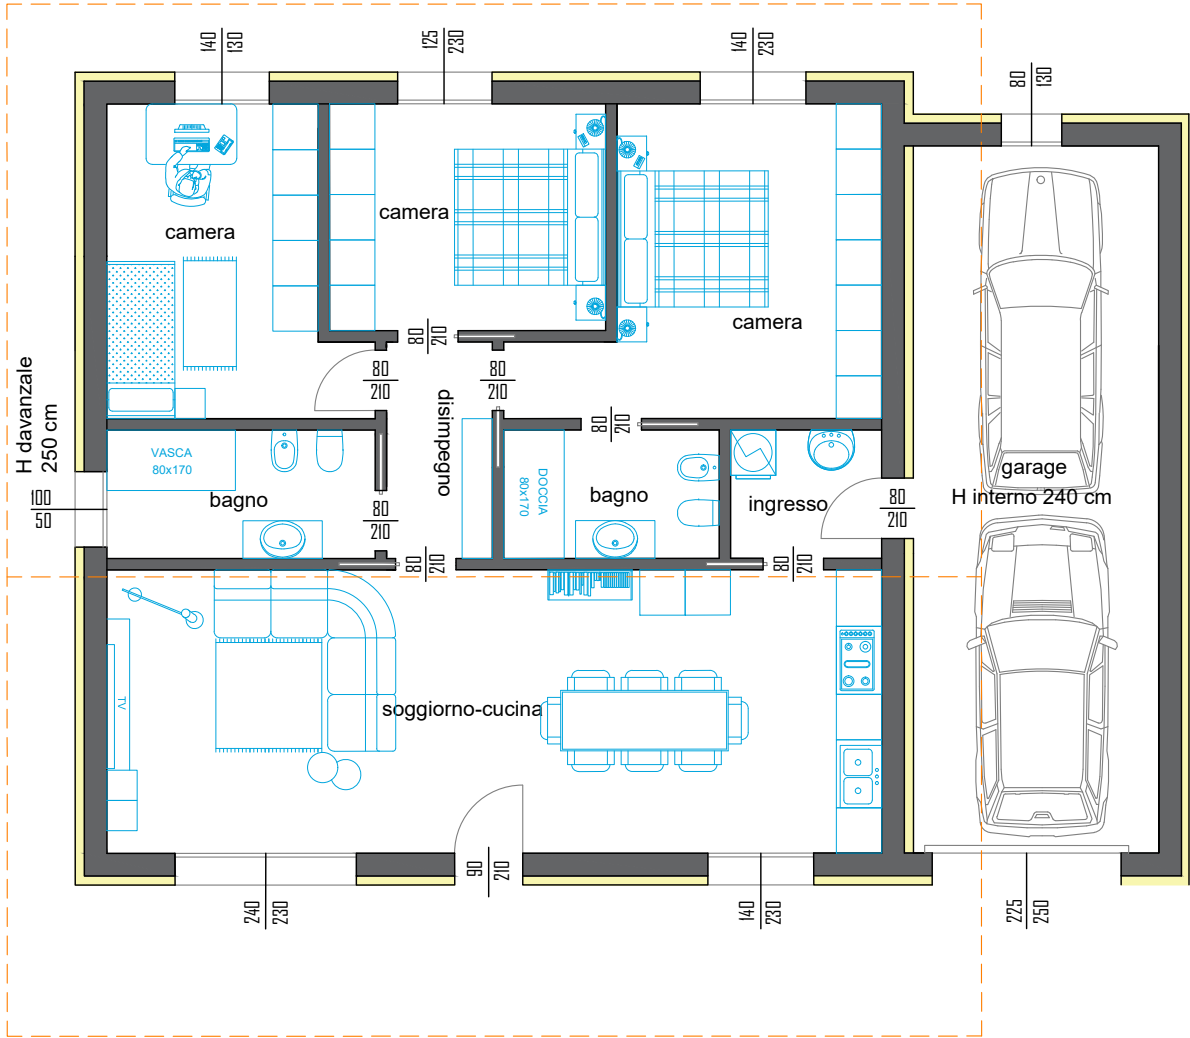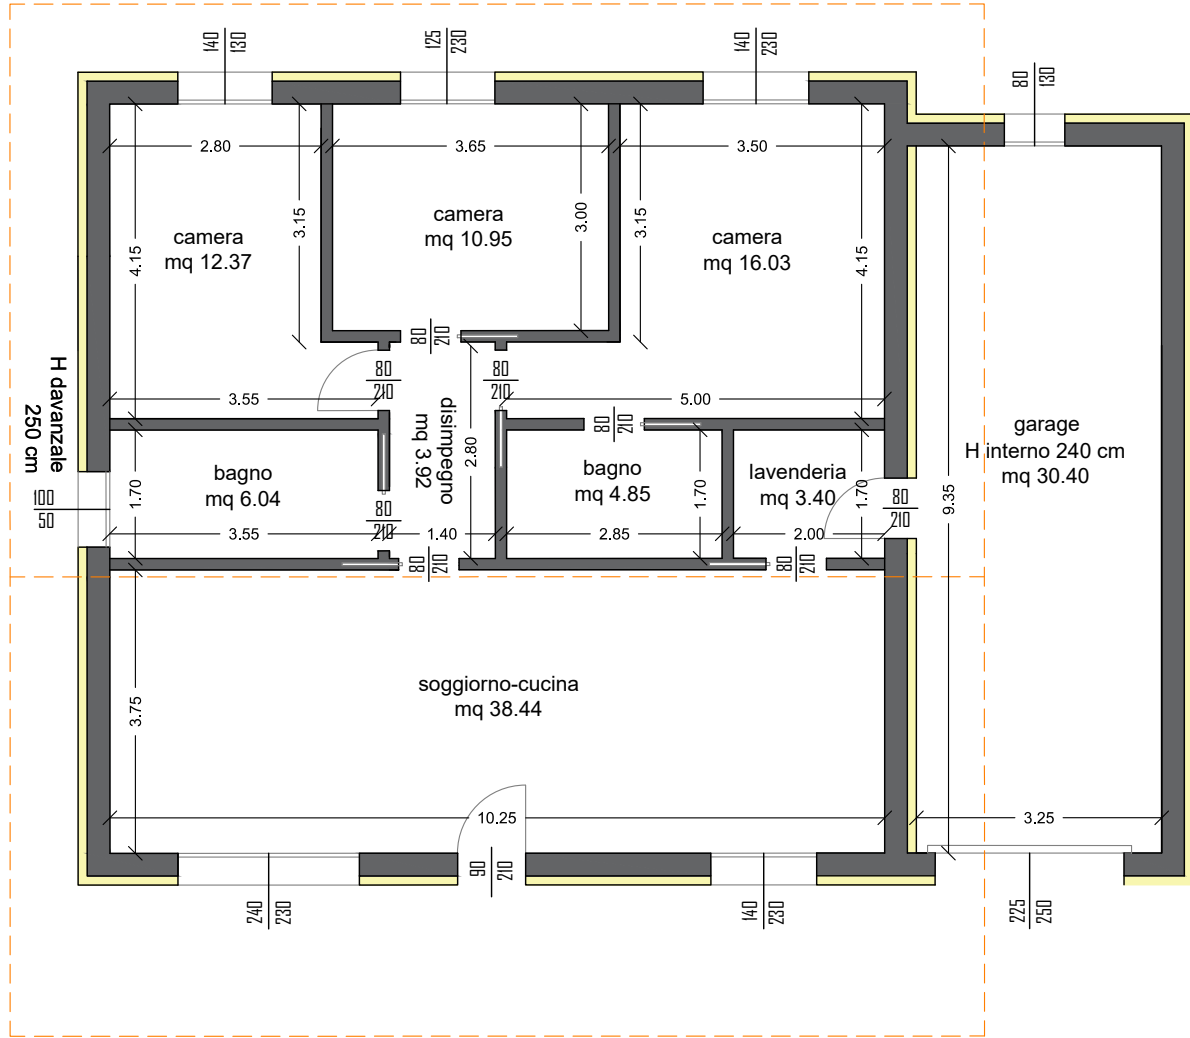

Giardino, aree esterne - scala 1:200

arredi, giardino e piscina sono puramente indicativi e non inclusi nel prezzo di vendita

Pianta piano terra - scala 1:100

Soluzioni d'arredo piano terra- scala 1:100

N.B. I MOBILI SONO ESCLUSI DALLA COMMESSA.
La loro rappresentazione è semplicemente indicativa di una loro possibile distribuzione