

VIIIa 6
PONTI SUL MINCIO
Strada Pozzolengo





Oggetto della tavola:


- giardino, aree esterne

- particolare stratigrafia tetto inclinato

- sezionii - pianta piano terra - soluzione d'arredo piano terra


E' vietata la riproduzione anche parziale senza autorizzazione

Data Emissione:
Aggiornamento:
Data Aggiornamento:
Data Aggiornamento:
Disegnato:
Controllato:
Approvato:

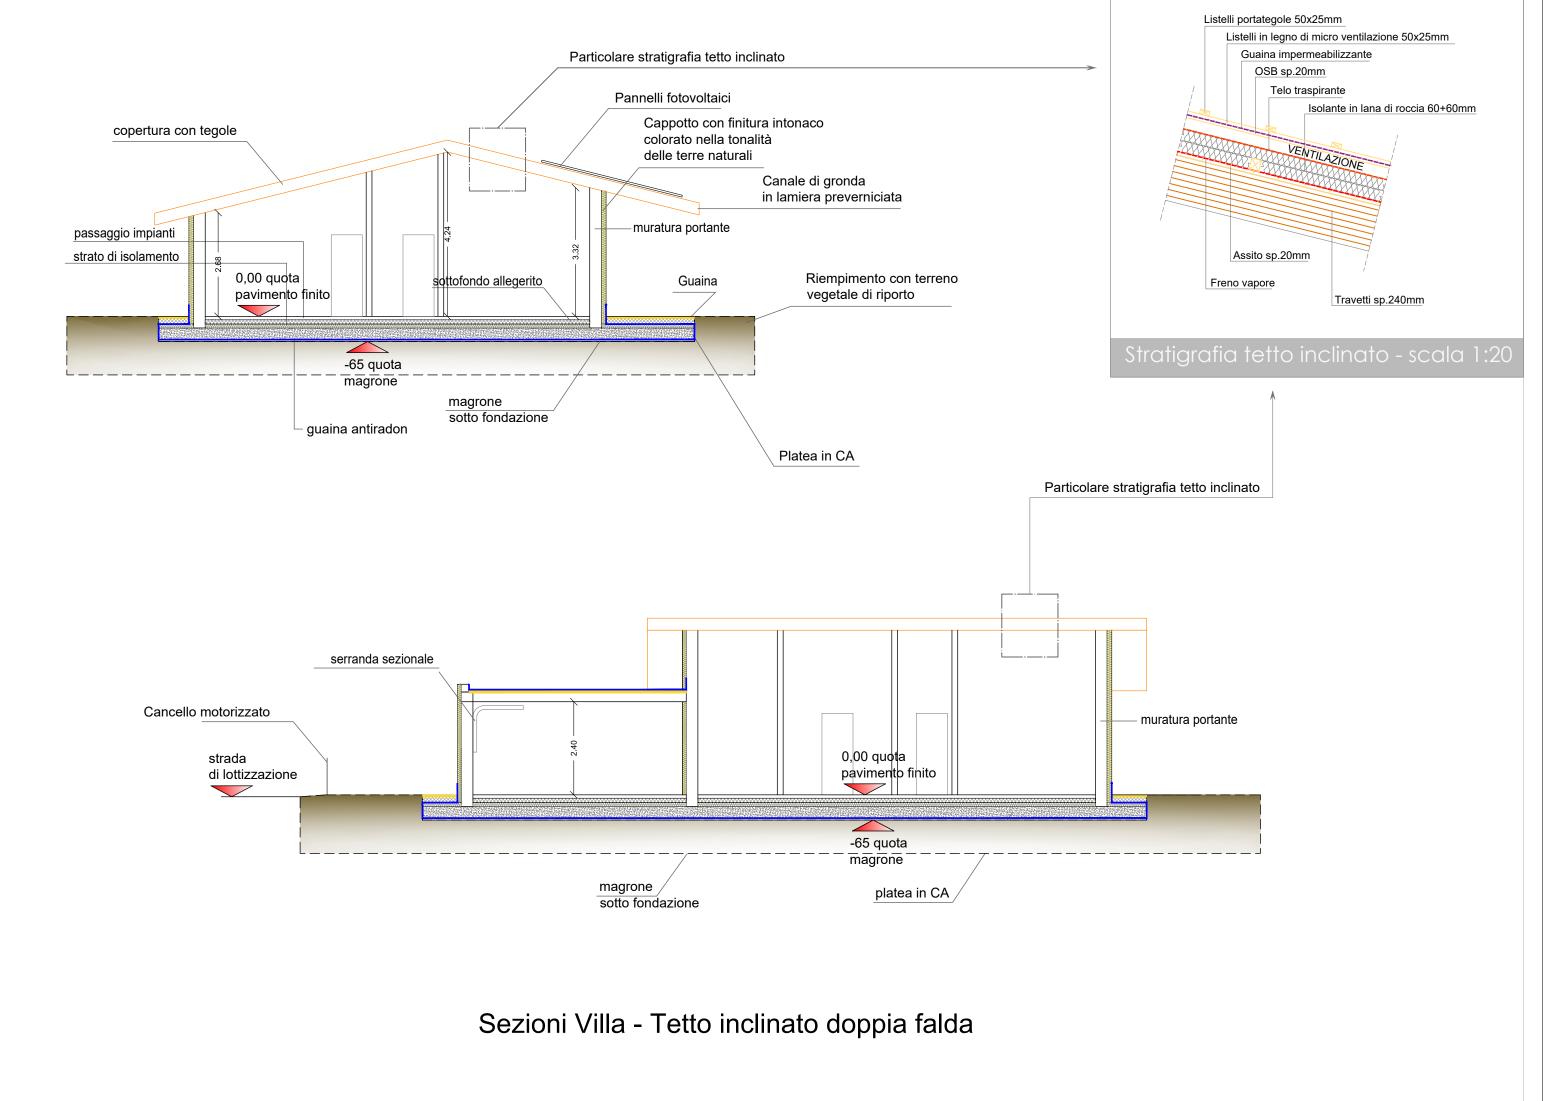

Sezioni - scala 1:100



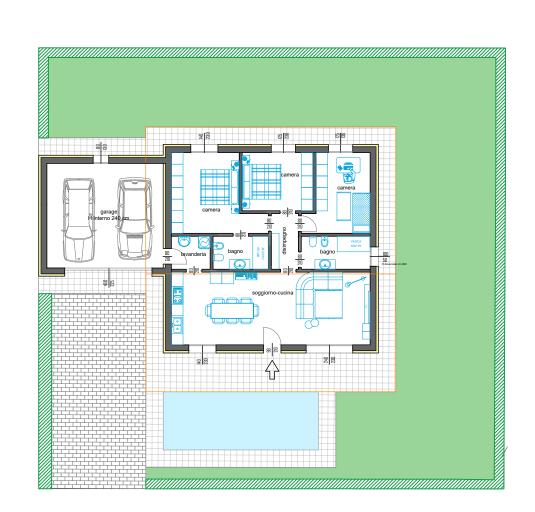

LOTTO 6 mq = 546.00

