




Oggetto della tavola:

- particolare stratigrafia tetto inclinato 1:20
- sezioni 1:100
- pianta piano terra 1:100
- soluzione d'arredo piano terra 1:100
- giardino, aree esterne 1:200

Data Emissione:


- Aggiornamento: 1:100
- Data Aggiornamento: 1:100
- Disegnato: 1:100
- Controllato: 1:200
- Approvato:

E' vietata la riproduzione anche parziale senza autorizzazione

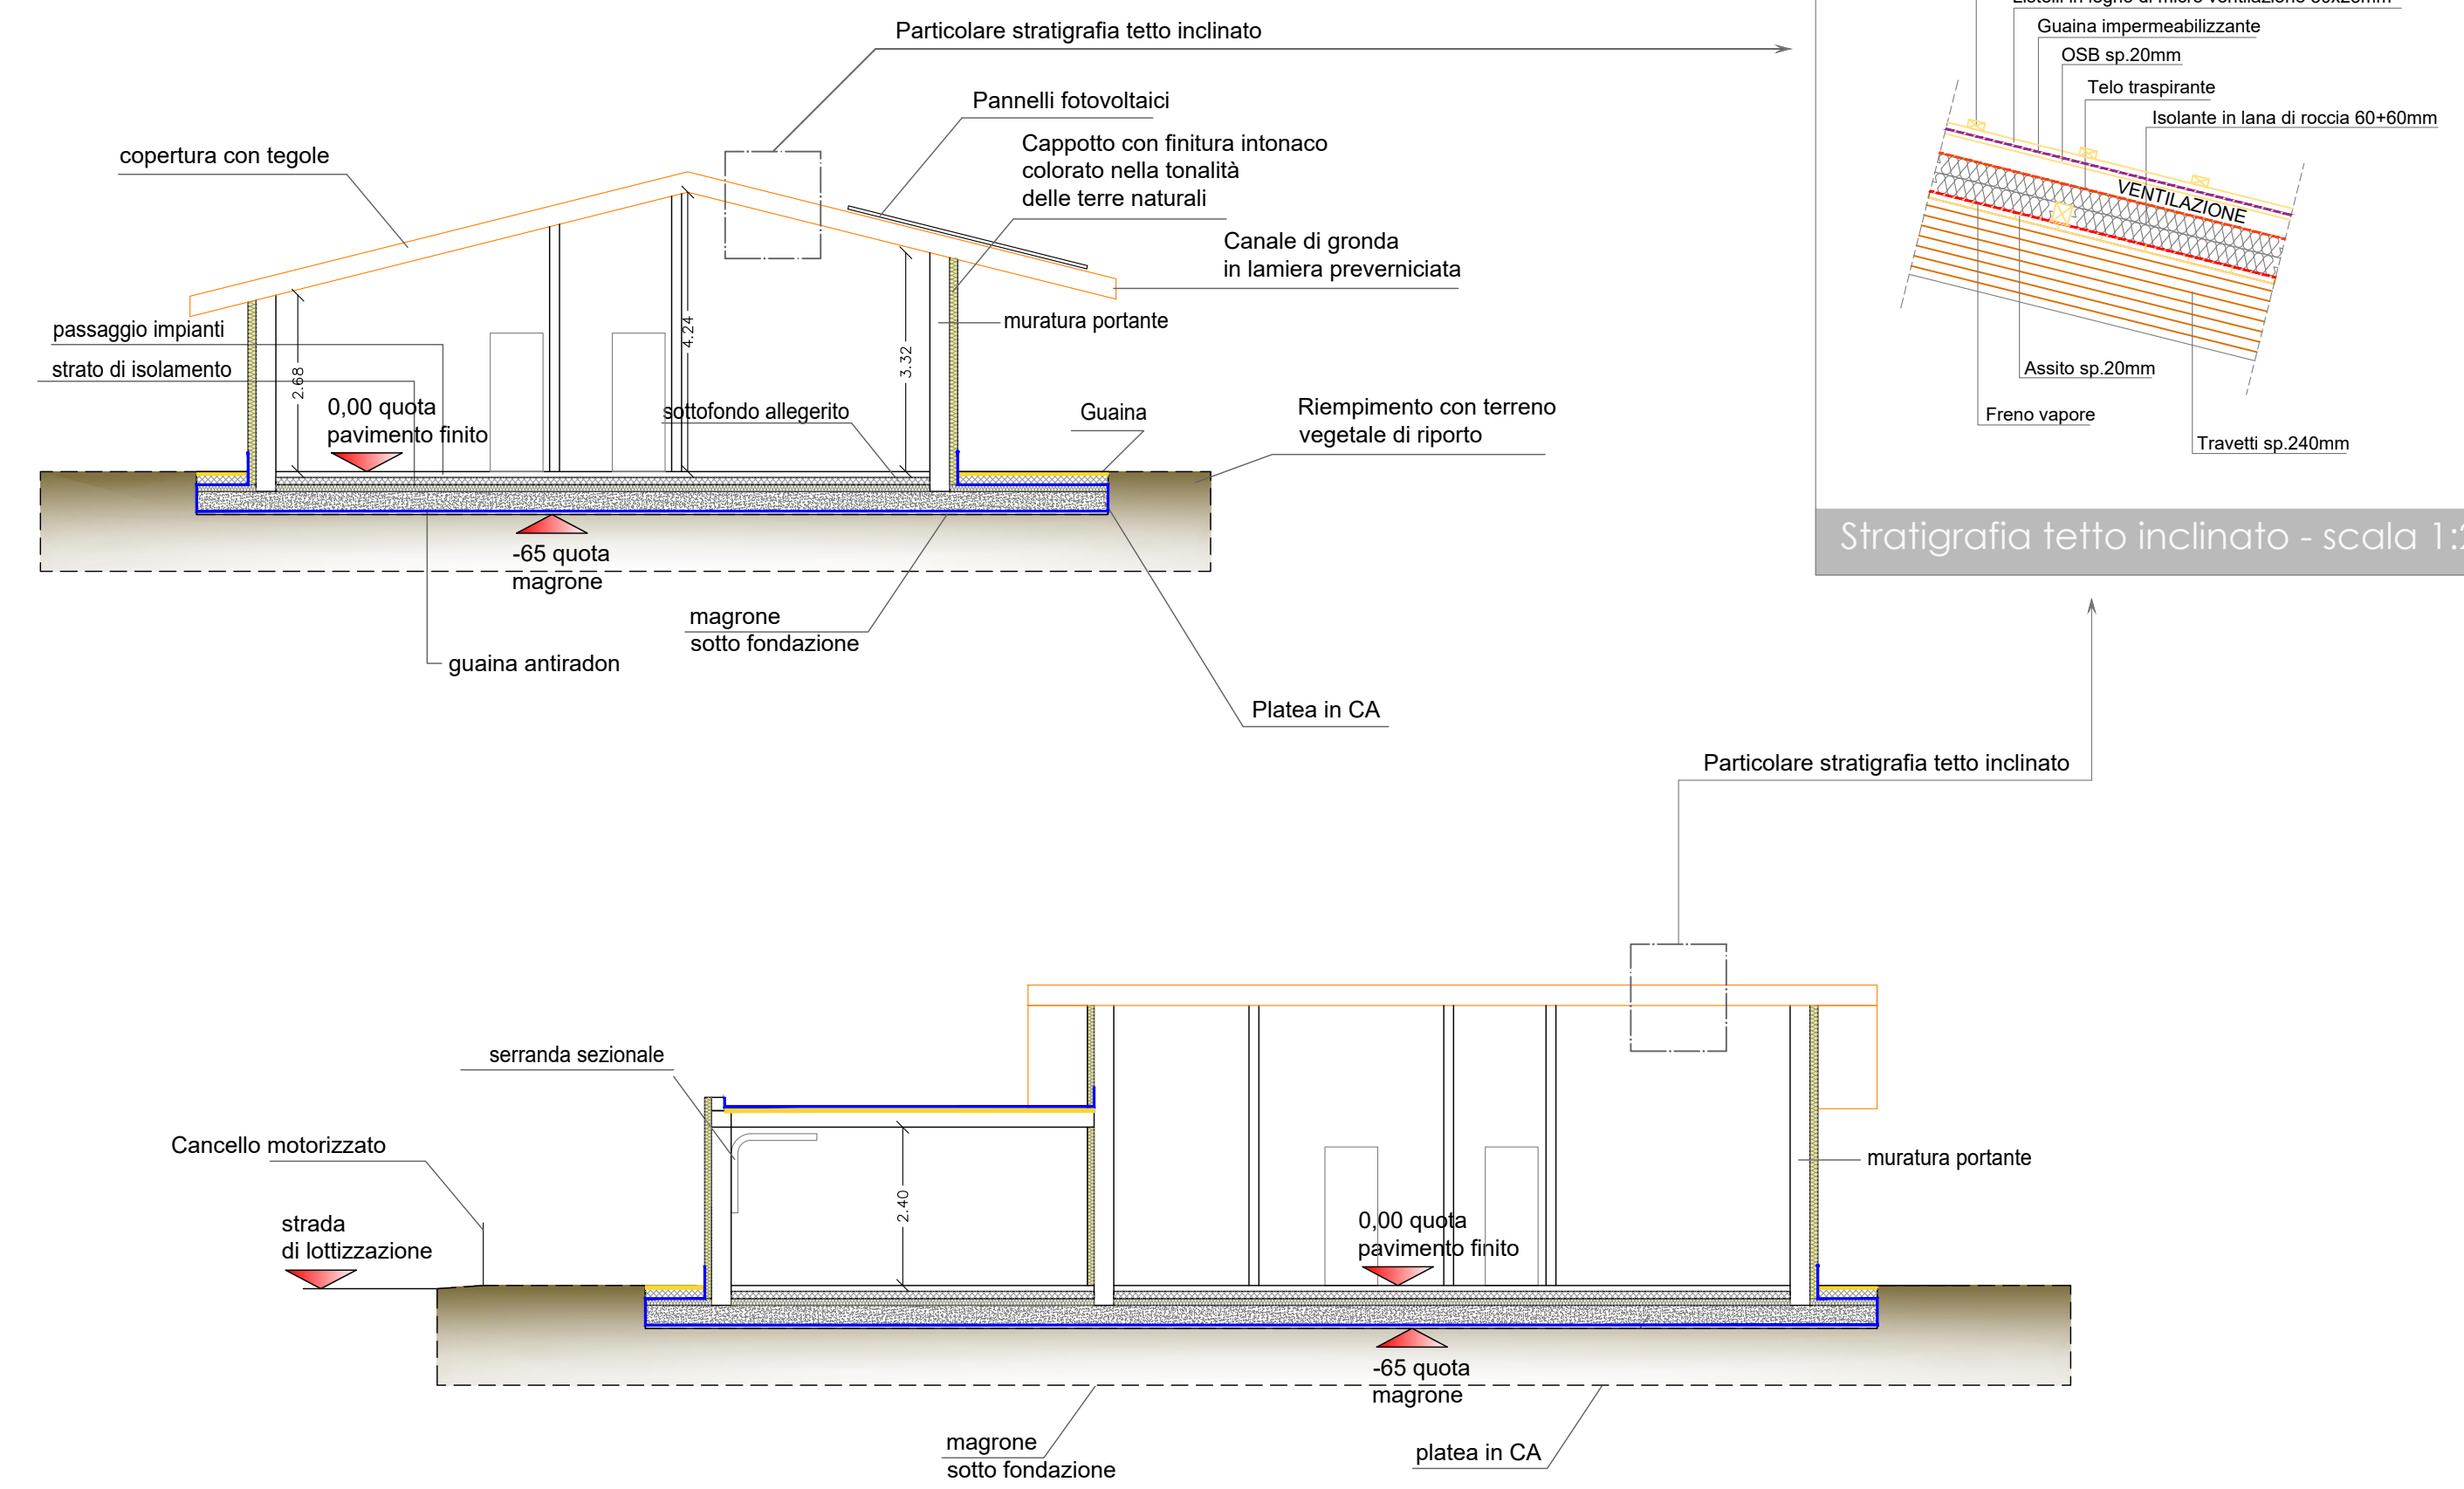

Sezioni Villa - Tetto inclinato doppia falda


Sezioni - scala 1:100

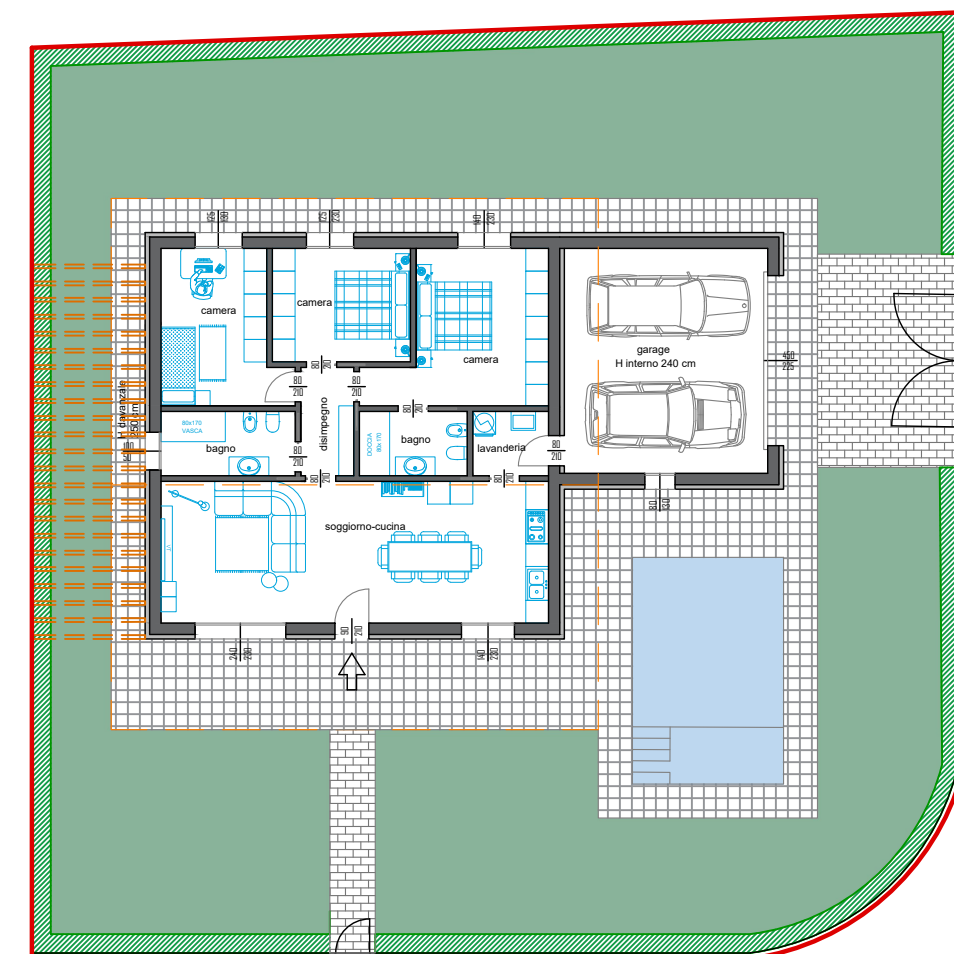


LOTTO 8 mq = 598.00

Giardino, aree esterne - scala 1:200

arredi, giardino e piscina sono puramente indicativi e non inclusi nel prezzo di vendita

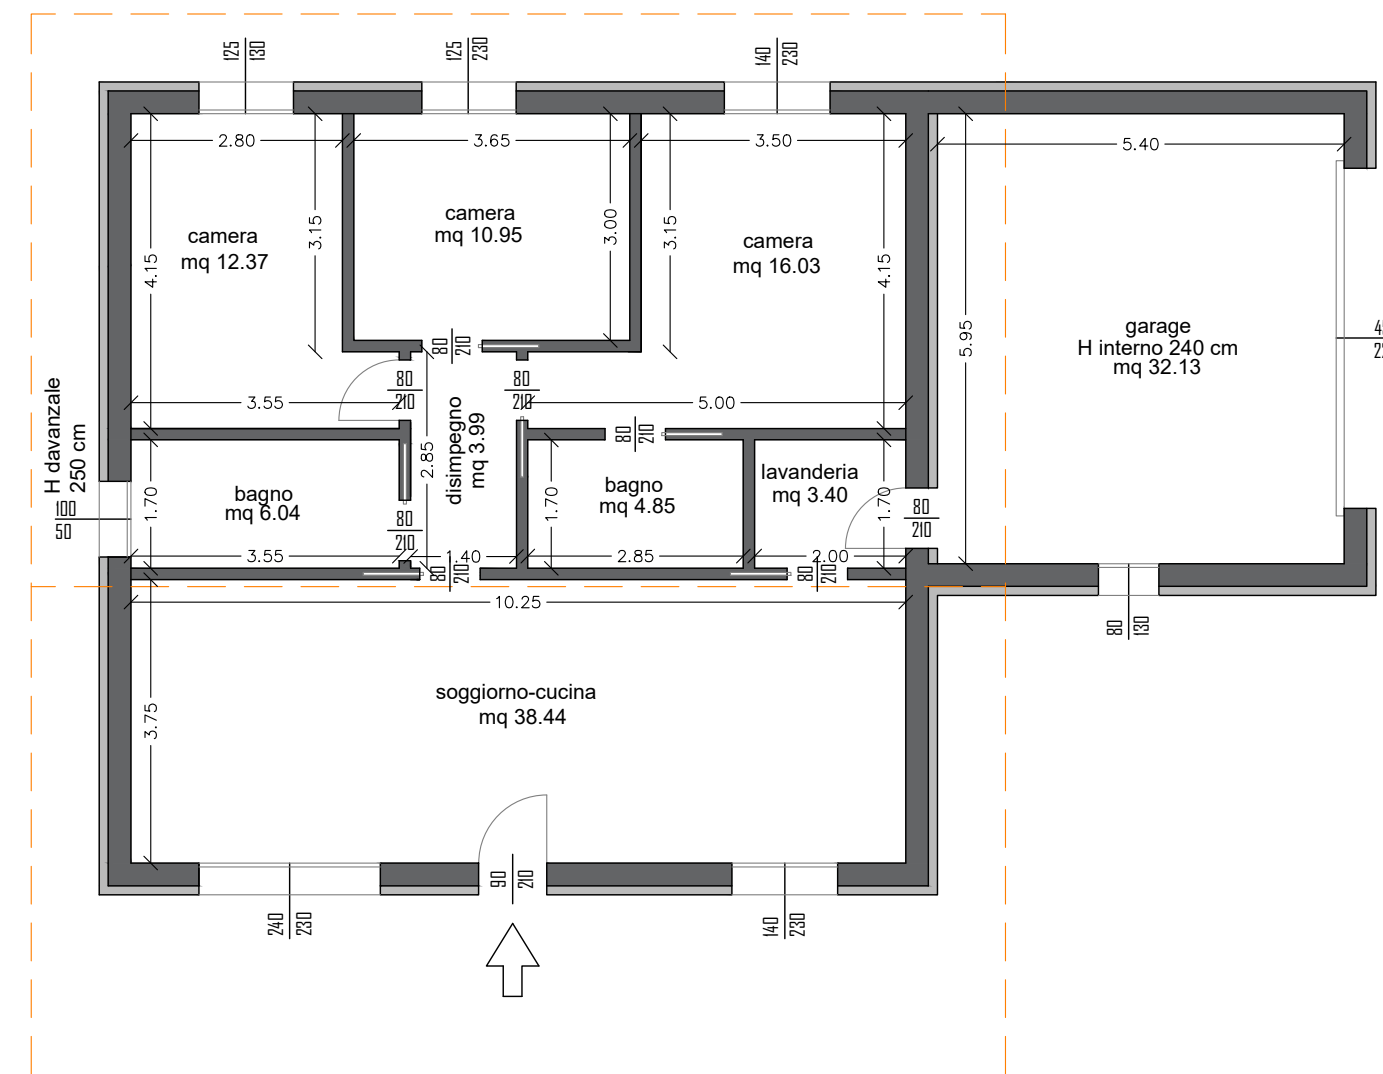

Pianta piano terra - scala 1:100

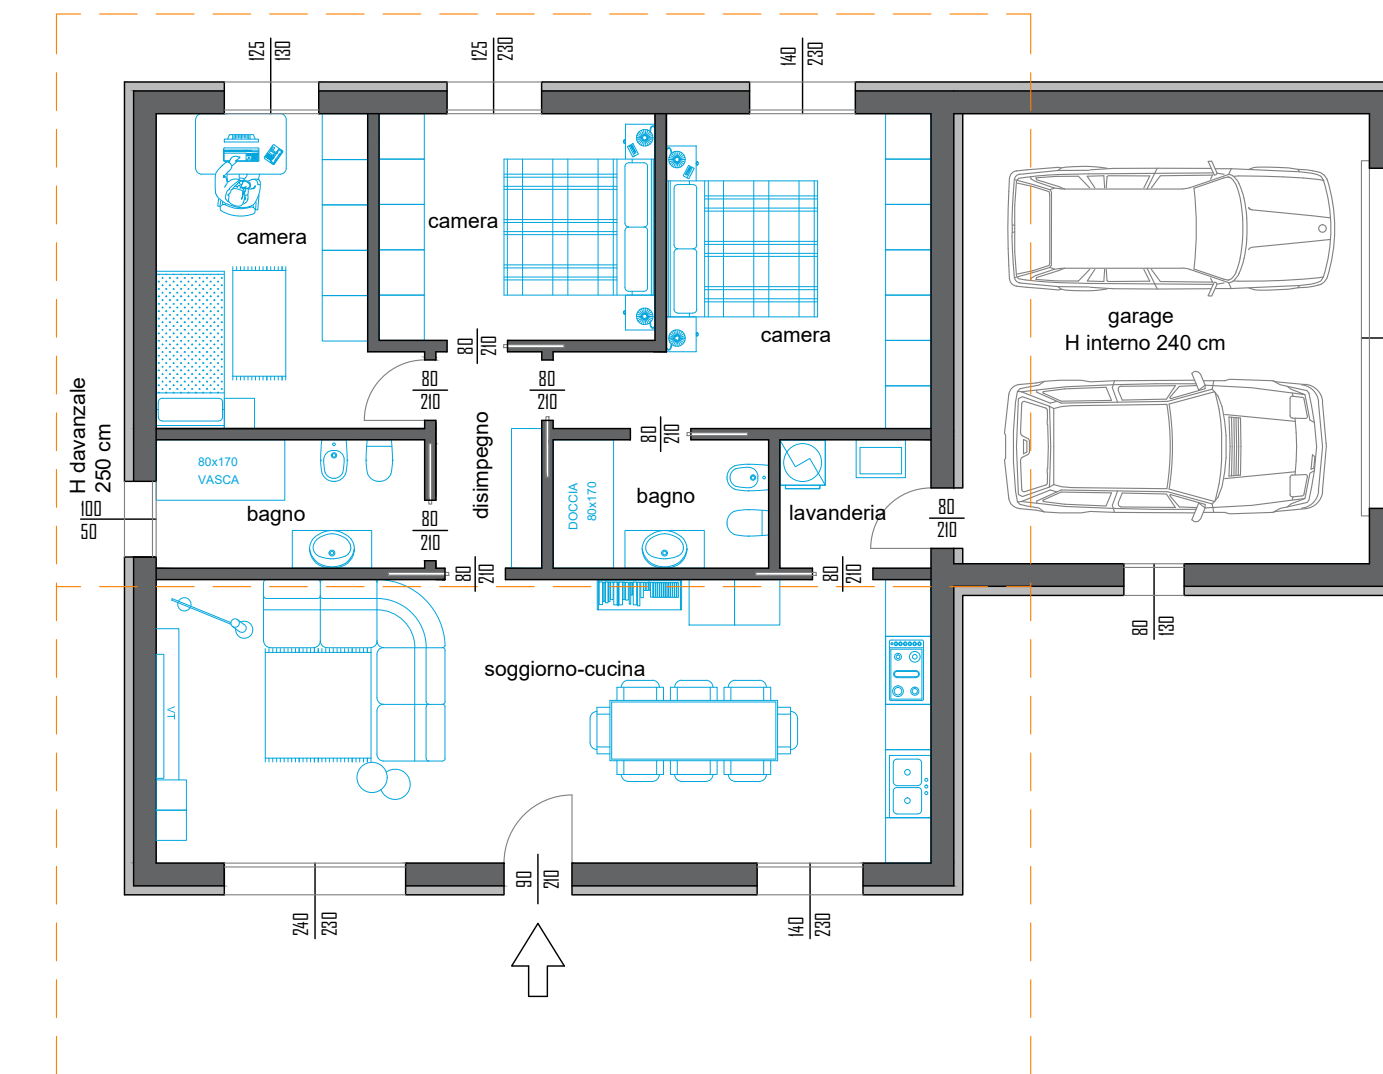

Soluzioni d'arredo piano terra- scala 1:100

N.B. I MOBILI SONO ESCLUSI DALLA COMMESSA. La loro rappresentazione è semplicemente indicativa di una loro possibile distribuzione