




Oggetto della tavola:

- particolare stratigrafia tetto inclinato 1:20
- sezioni 1:100
- pianta piano terra 1:100
- soluzione d'arredo piano terra 1:100
- giardino, aree esterne 1:200


Data Emissione:  
Aggiornamento:  
Data Aggiornamento:  
Disegnato:  
Controllato:  
Approvato:

E' vietata la riproduzione anche parziale senza autorizzazione

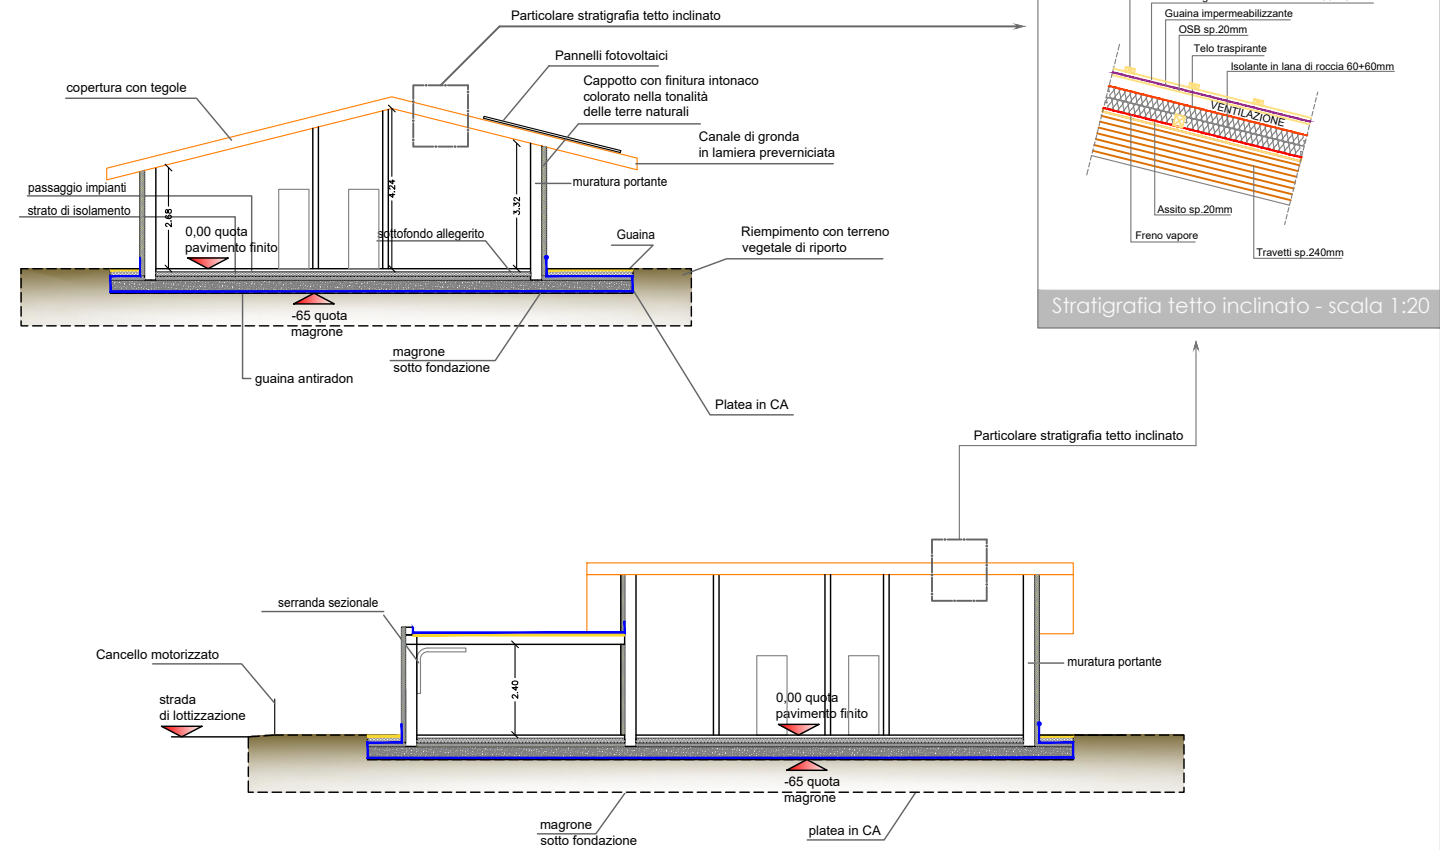


Sezioni Villa - Tetto inclinato doppia falda


Sezioni - scala 1:100

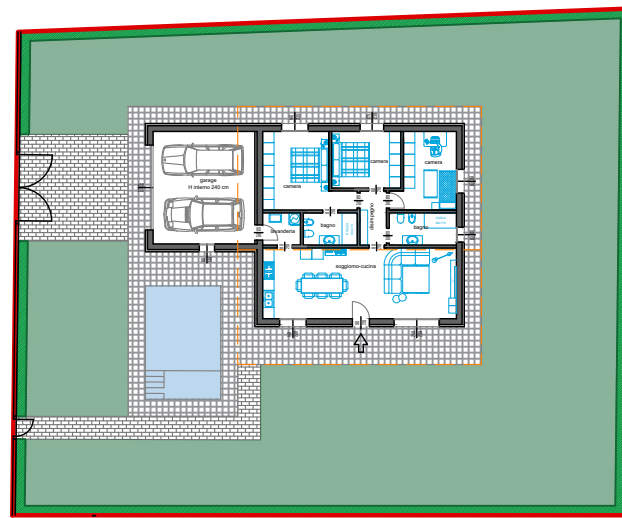

LOTTO 1 mq = 848.00

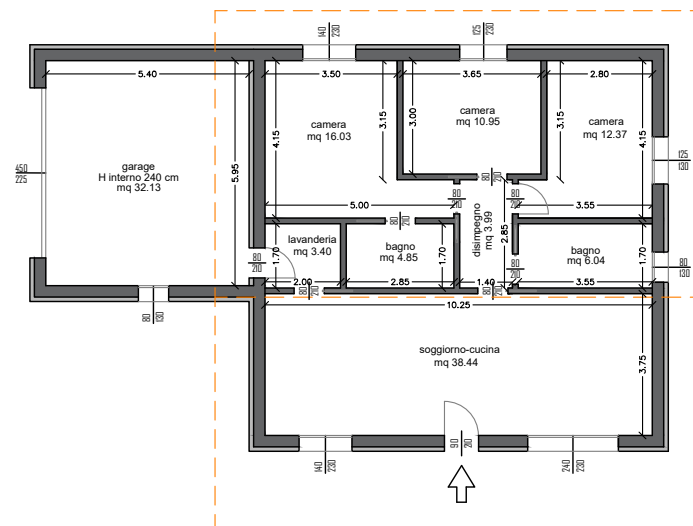

Pianta piano terra - scala 1:100

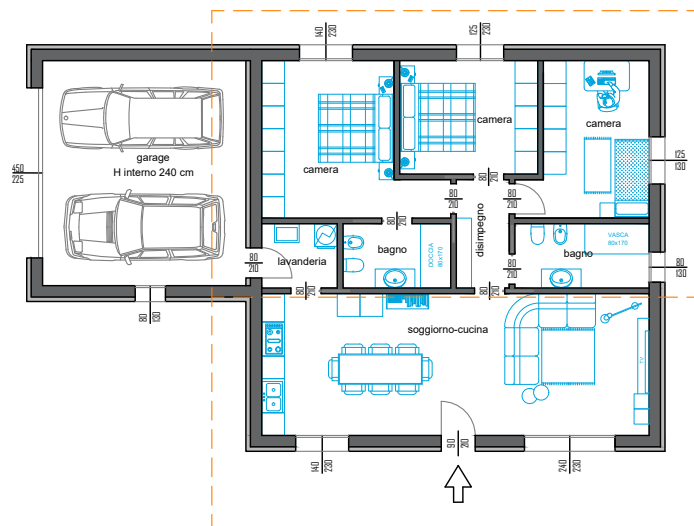

Soluzioni d'arredo piano terra- scala 1:100