



GIPA

EXCLUSIVE HOMES

DESENZANO DEL GARDA

Loc. Grezze

UNITA' 4T




MAURO PAROLINI


INGEGNERIA E ARCHITETTURA




Oggetto della tavola:		Data Emissione: 15.09.2021	
- particolare stratigrafia tetto inclinato	1:20	Aggiornamento: Rev.00	
- sezioni	1:100	Data Aggiornamento:	
- pianta piano terra	1:100	Disegnato: E_Sil	
- soluzione d'arredo piano terra	1:100	Controllato: M_Gam	
- giardino, aree esterne	1:200	Approvato: M_Par	
E' vietata la riproduzione anche parziale senza autorizzazione			

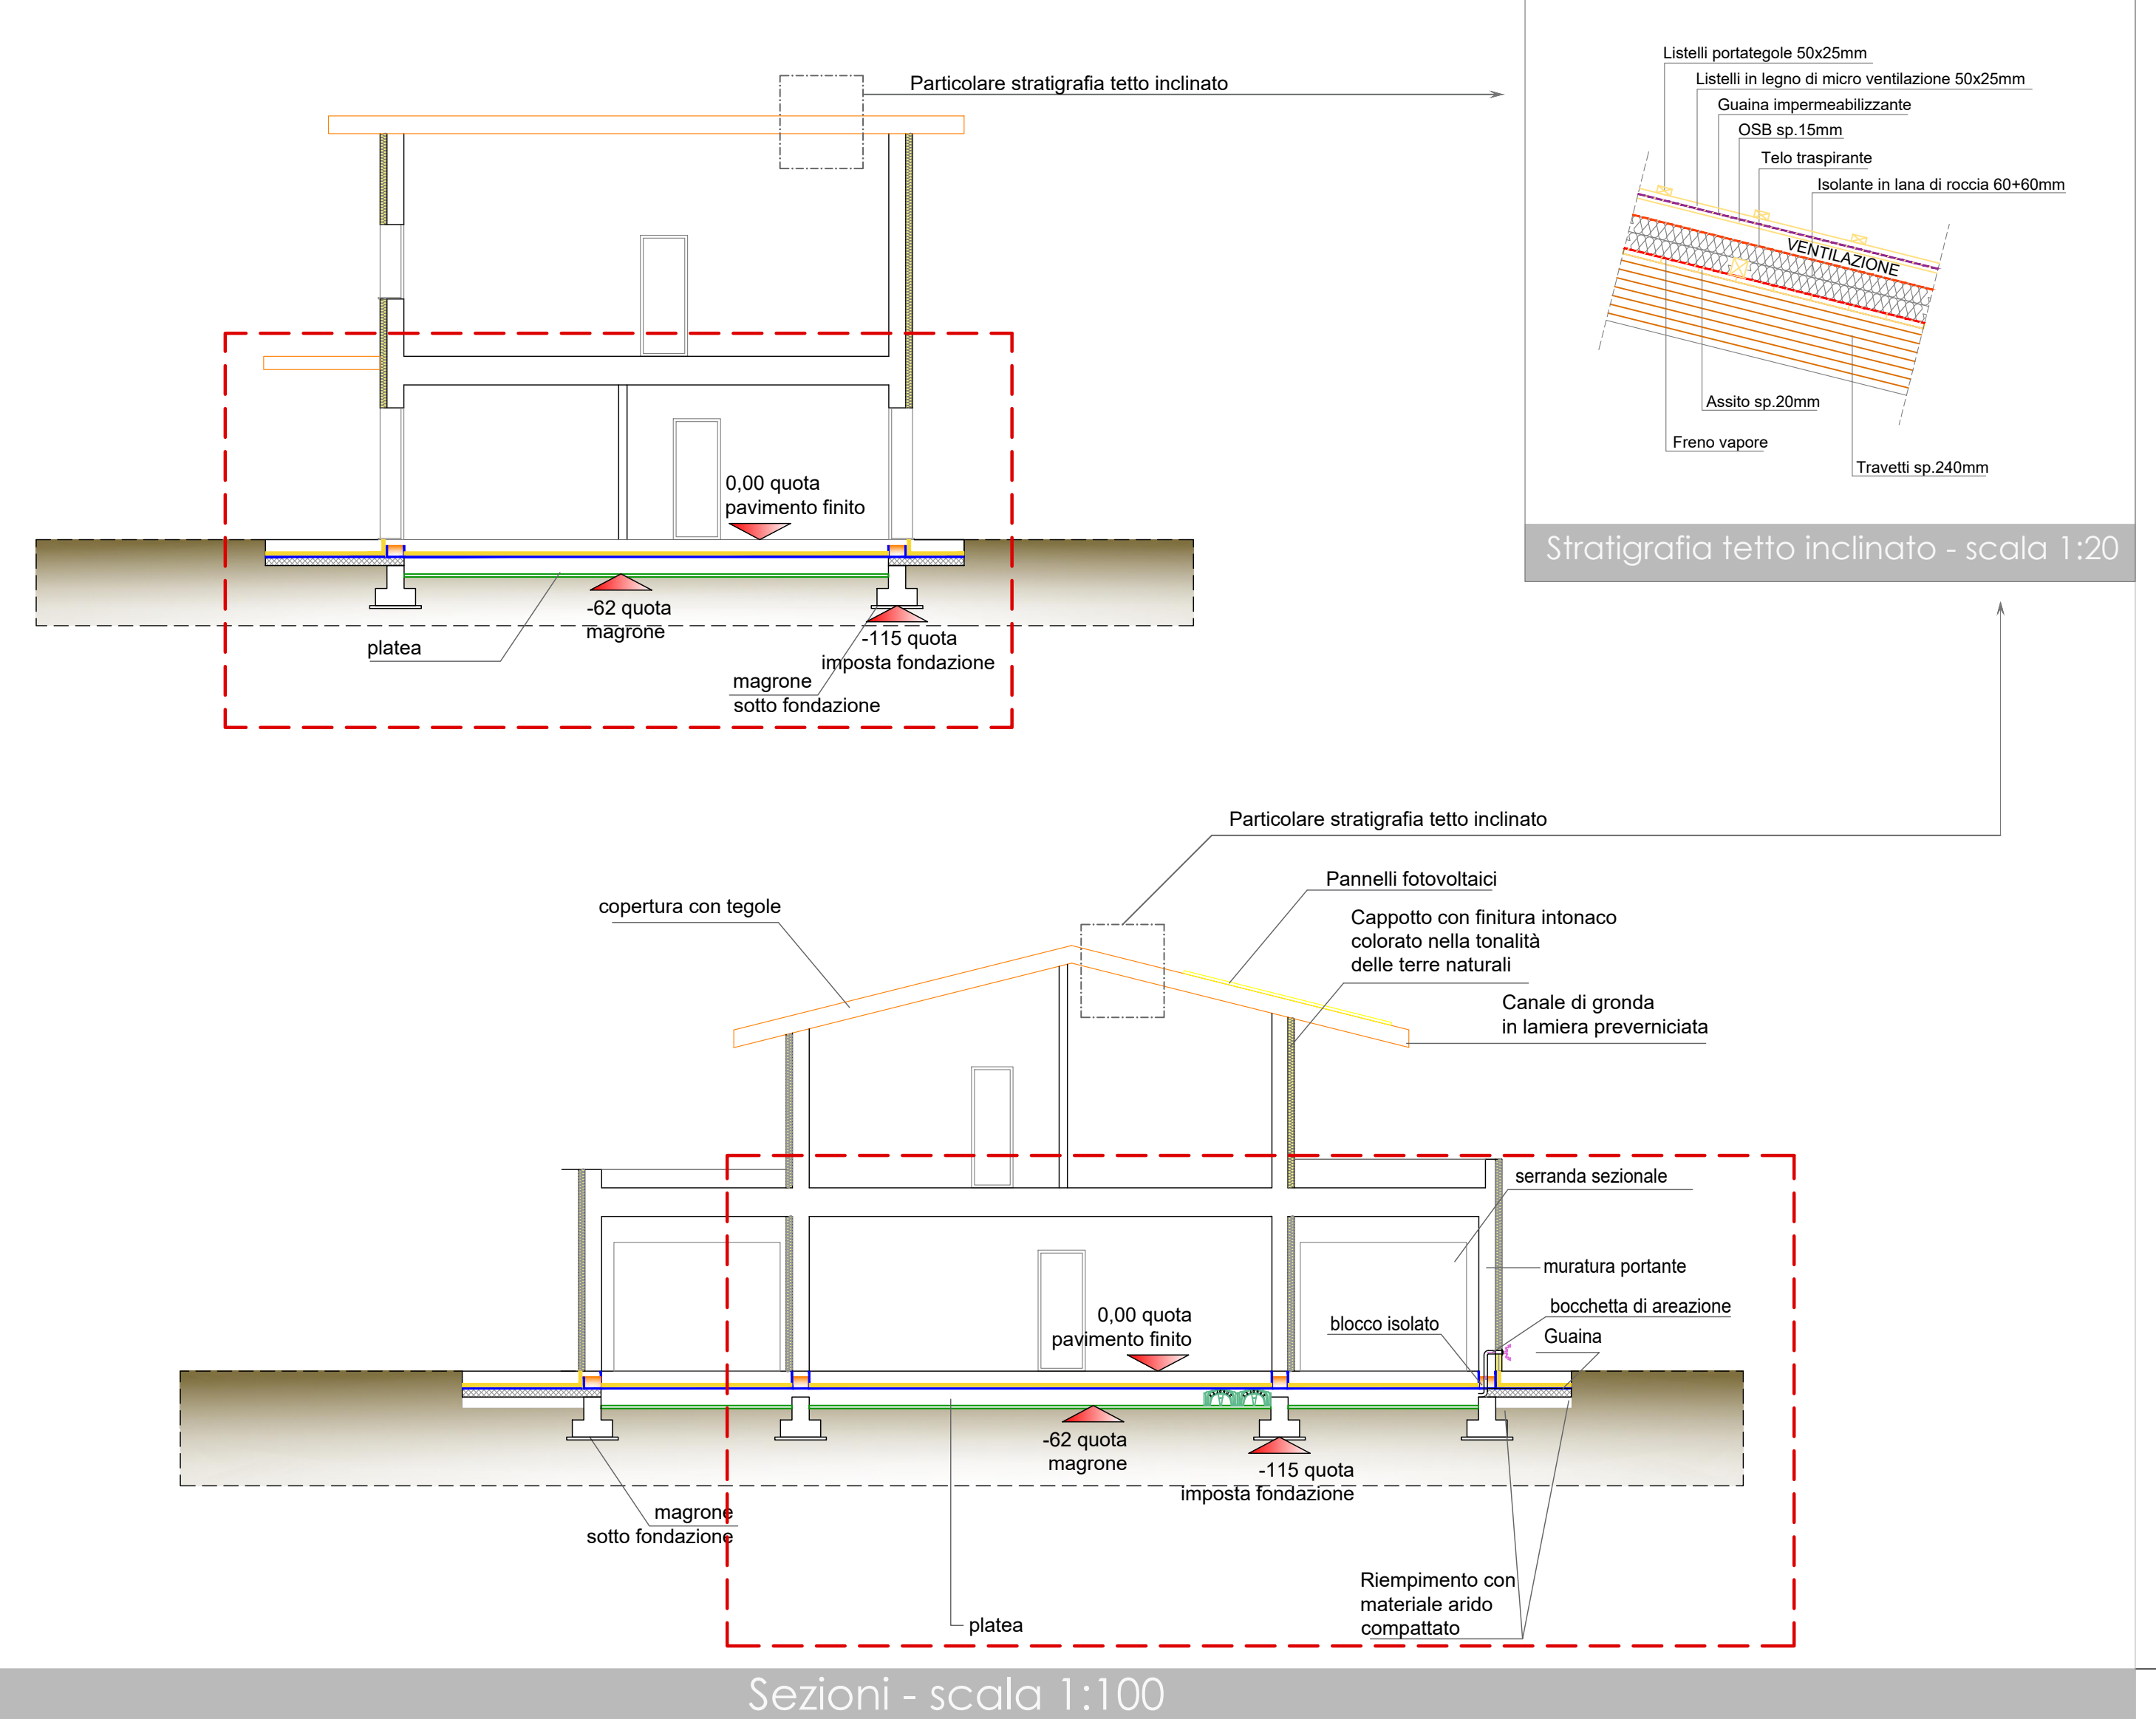

Lotto 4 - mq 502,00

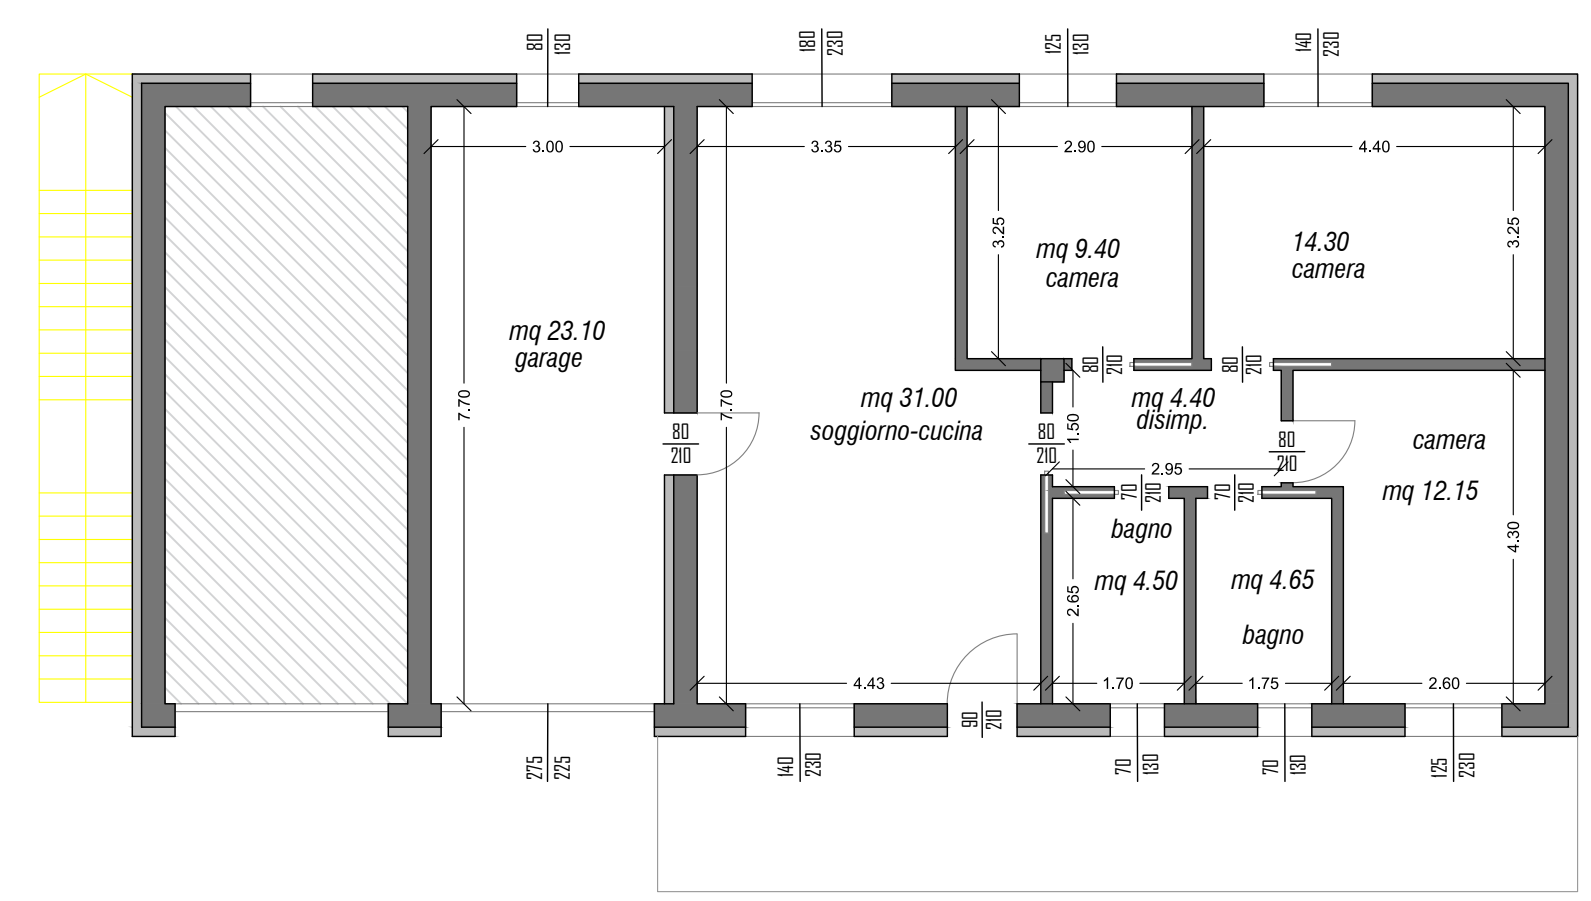

Pianta piano terra - scala 1:100

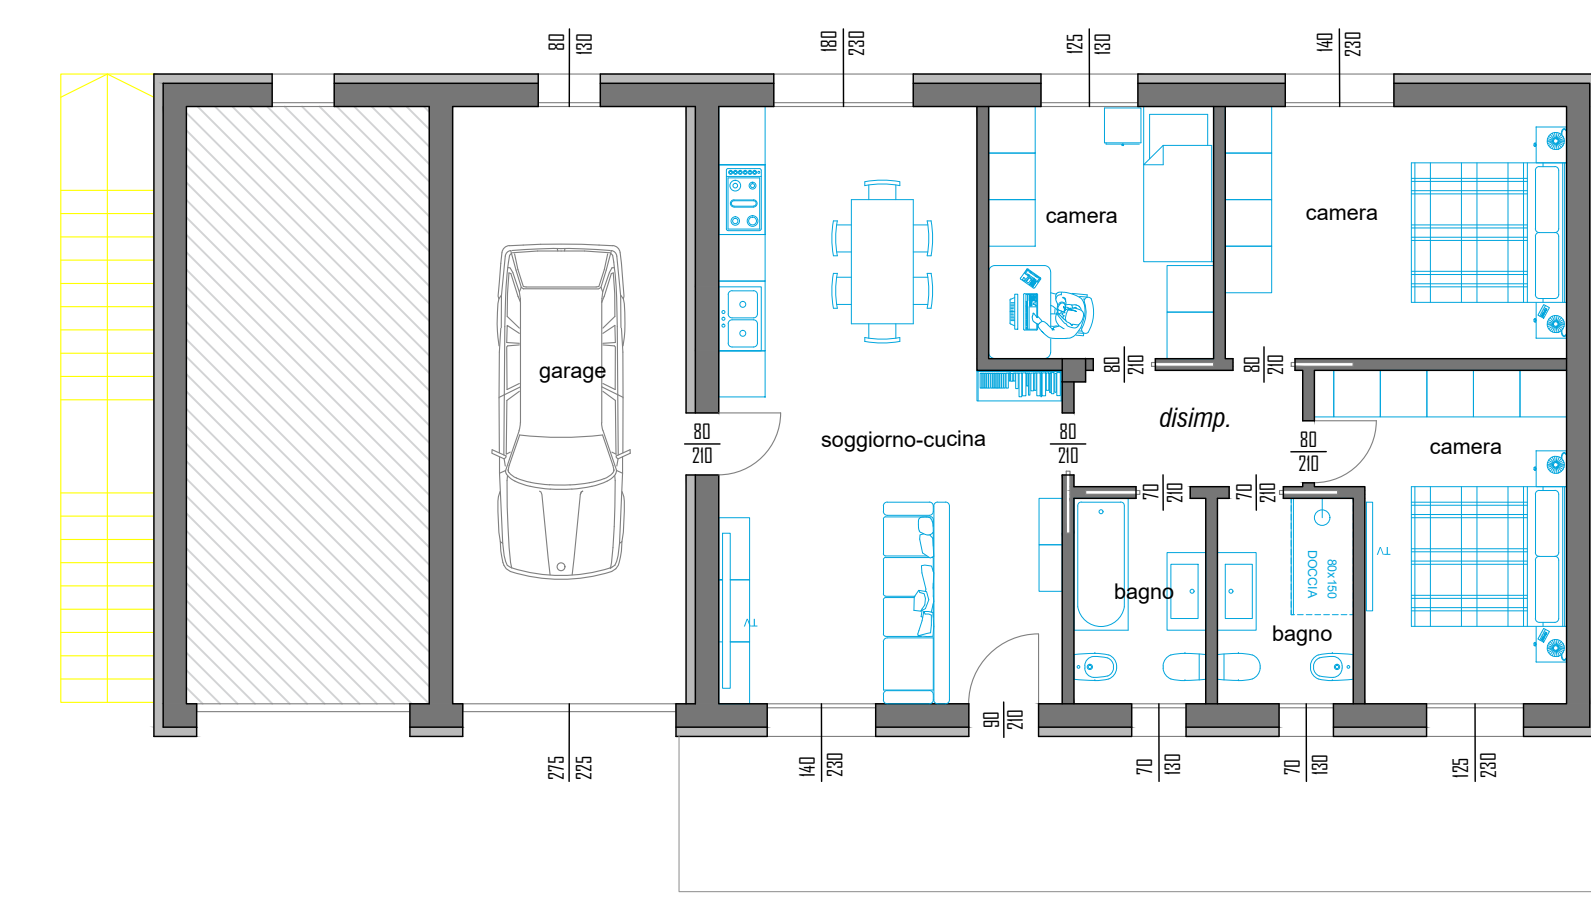

Soluzioni d'arredo piano terra- scala 1:100