




Oggetto della tavola:

- particolare stratigrafia tetto inclinato 1:20
- sezioni 1:100
- pianta piano terra 1:100
- soluzione d'arredo piano terra 1:100
- giardino, aree esterne 1:200


E' vietata la riproduzione anche parziale senza autorizzazione

Data Emissione: 15.09.2021
Aggiornamento: Rev.00
Data Aggiornamento:
Disegnato: E_Sil
Controllato: M_Gam
Approvato: M_Par




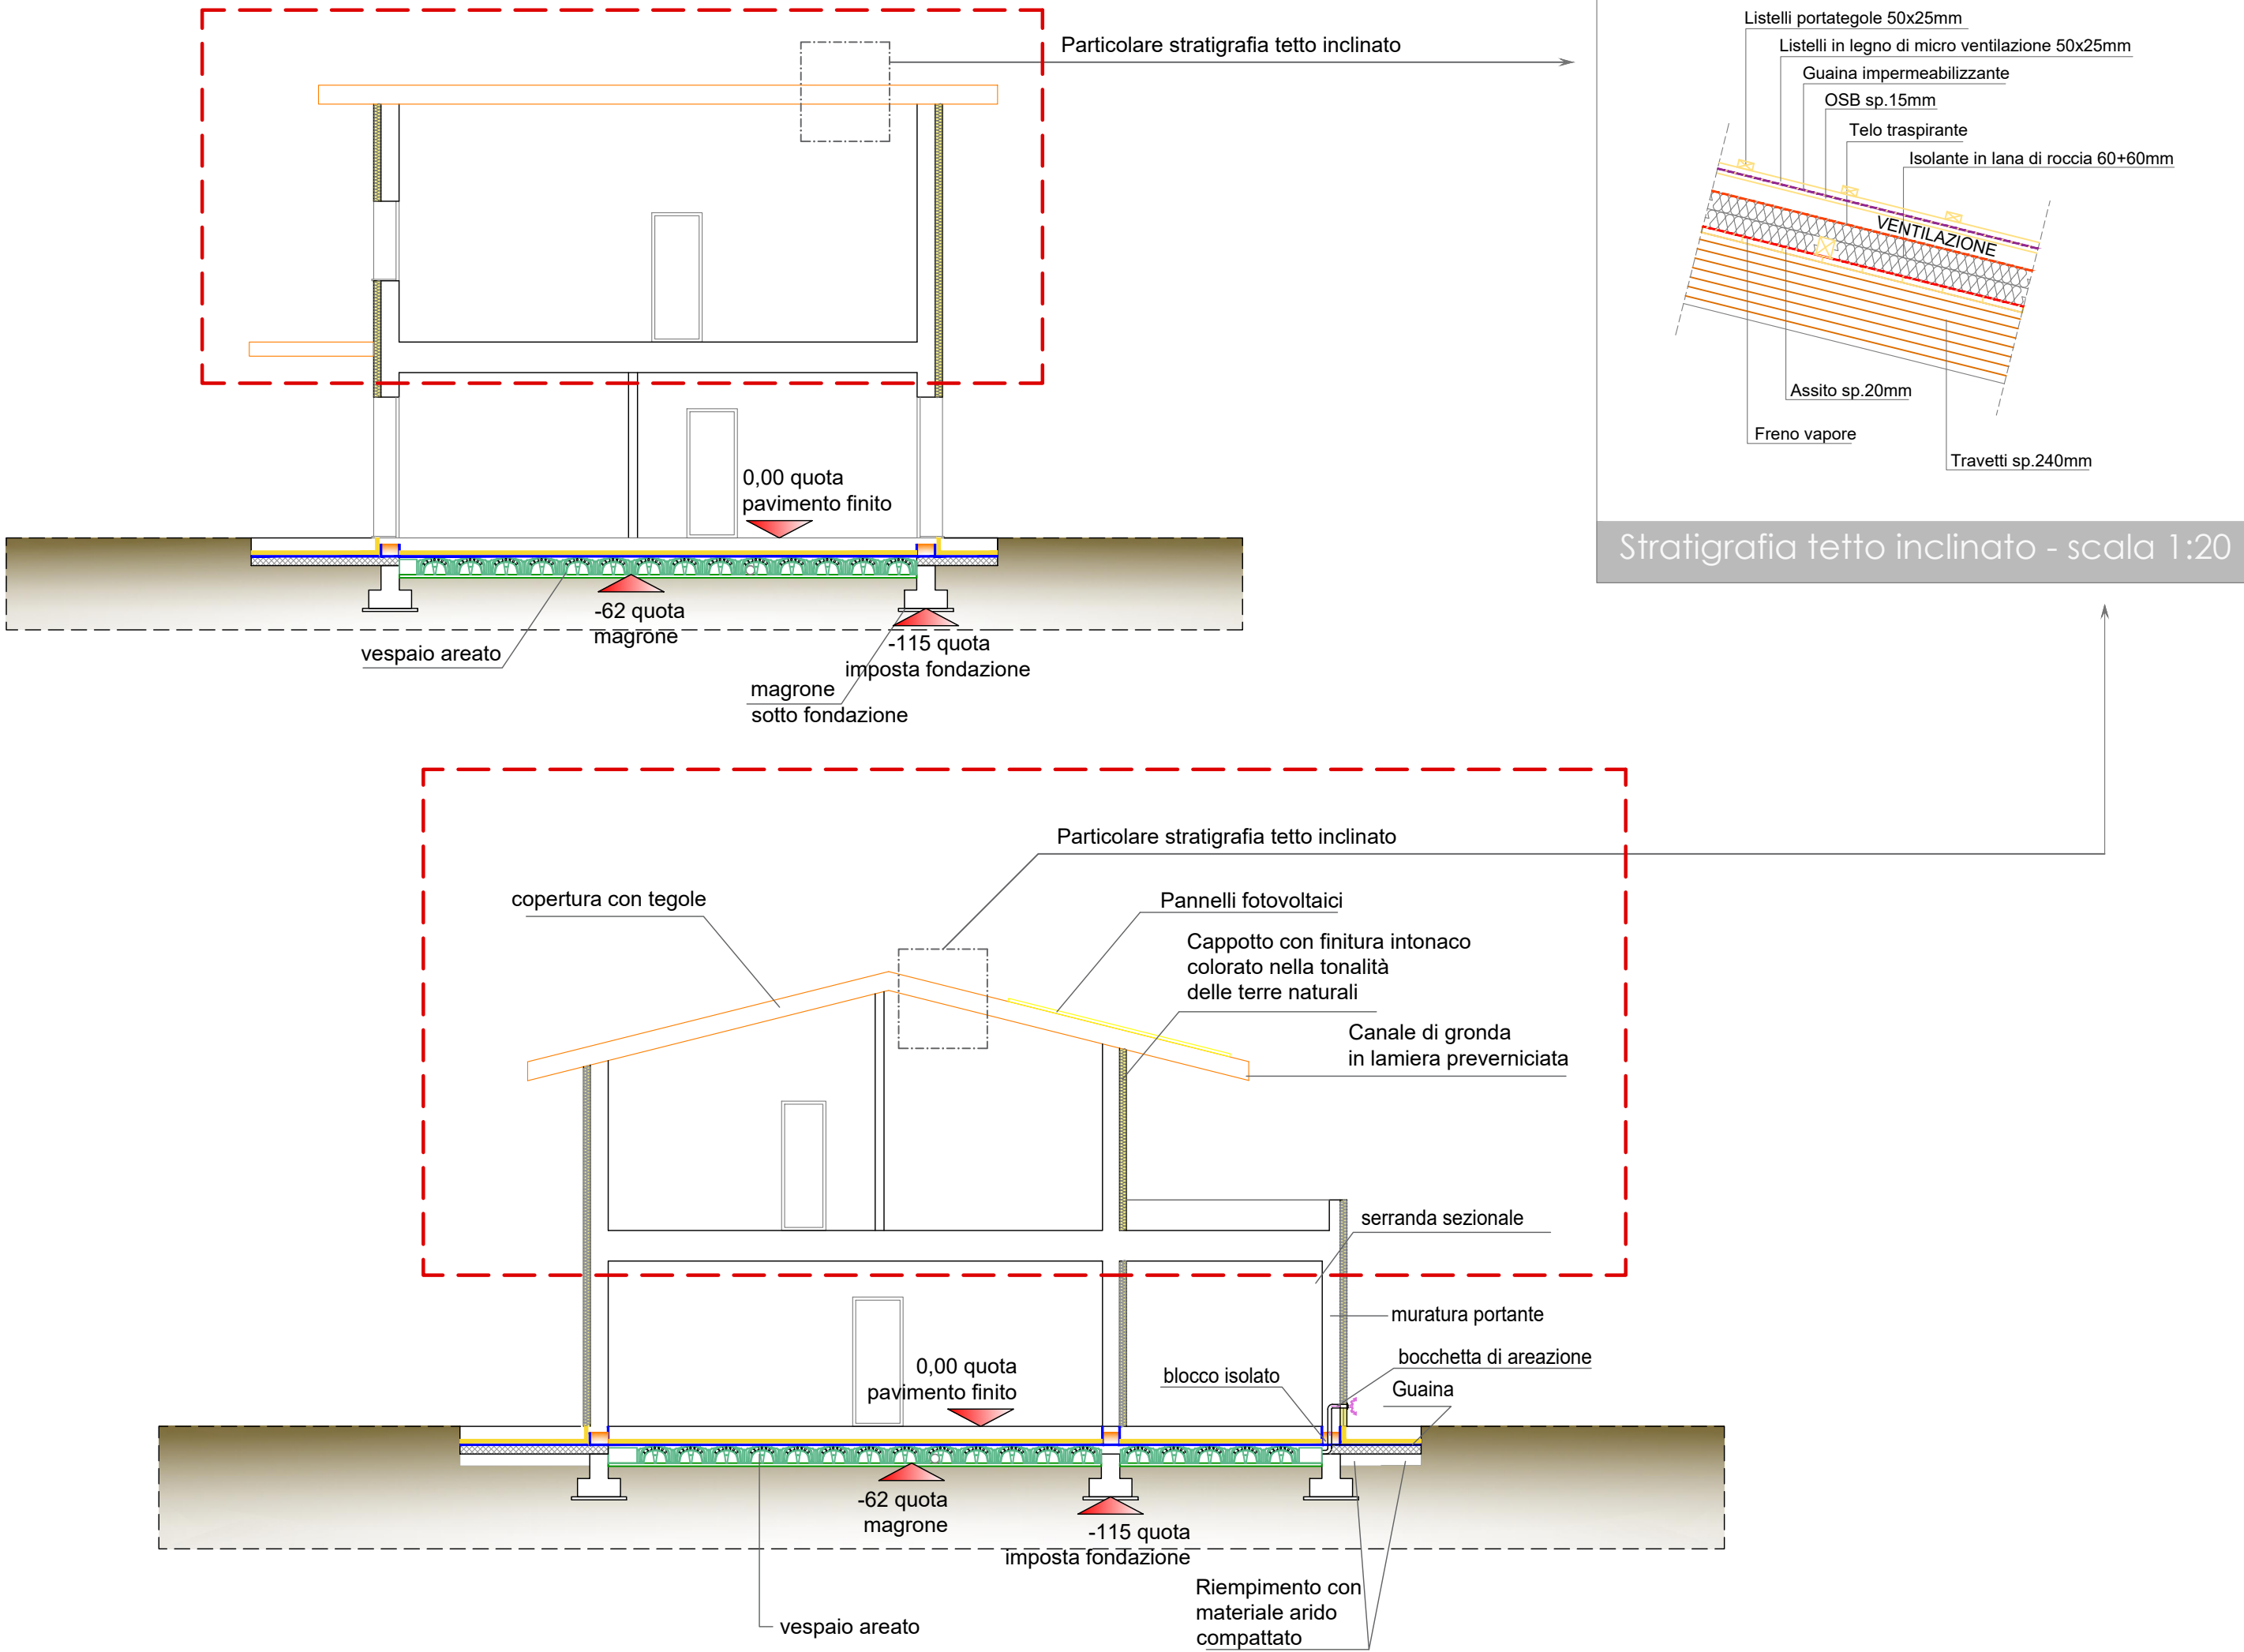


Stratigrafia tetto inclinato - scala 1:20

Sezioni - scala 1:100

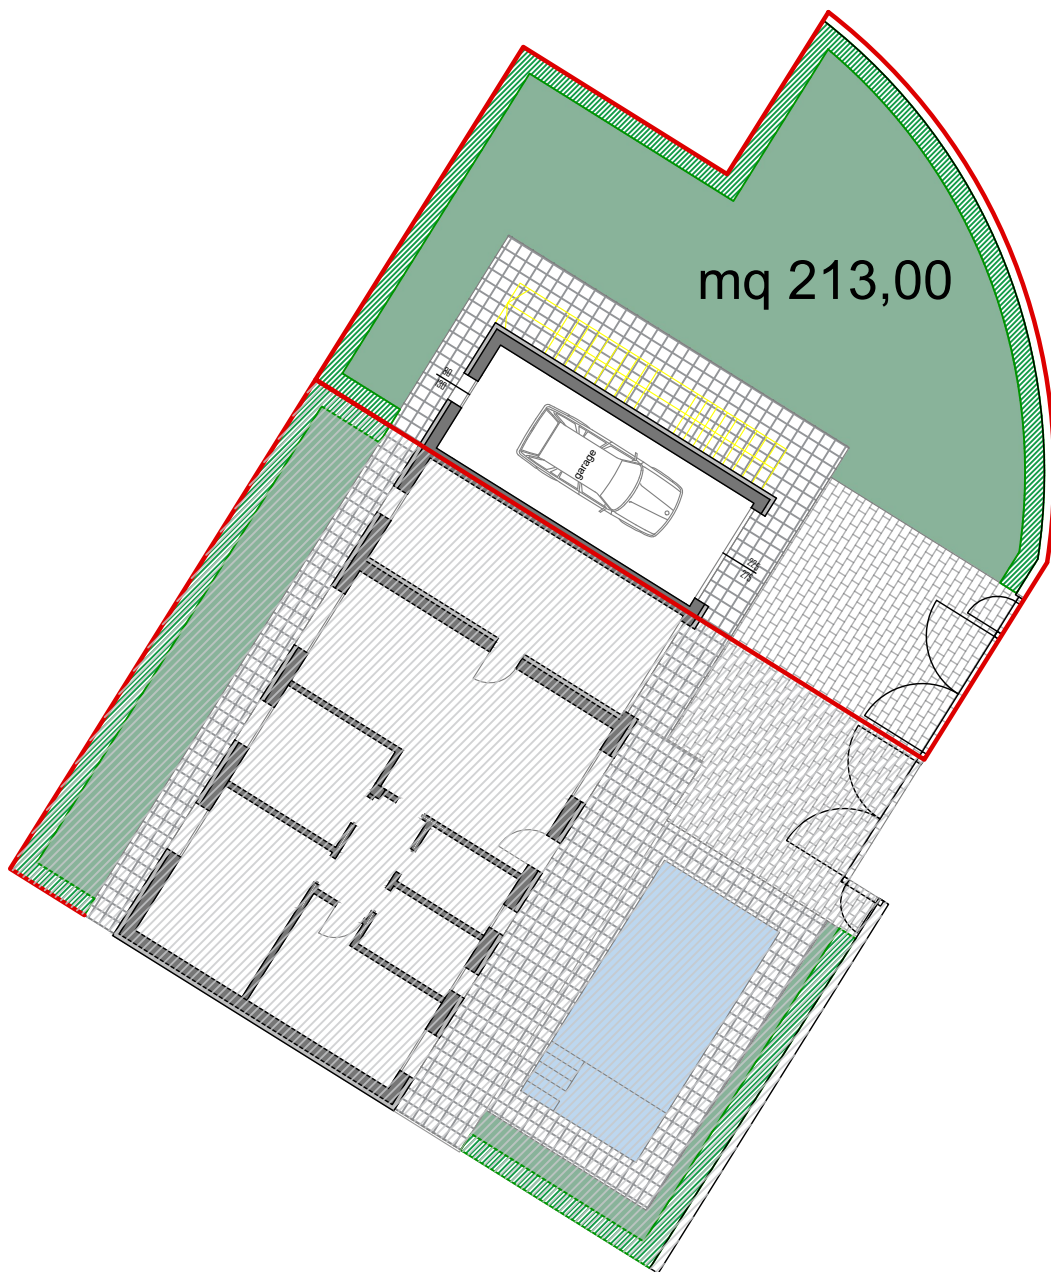

Lotto 5 - mq 288,00

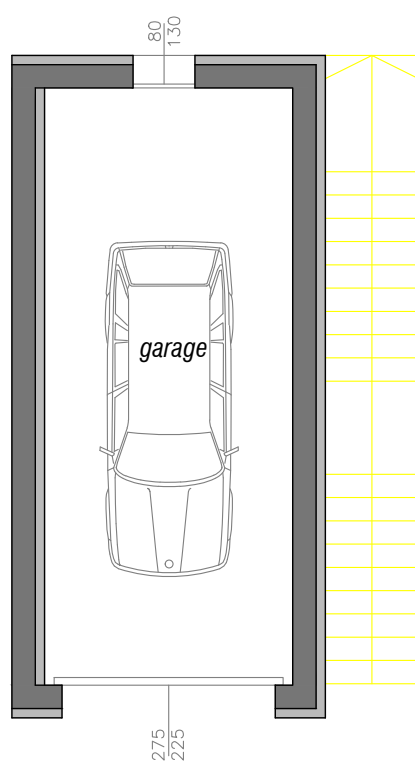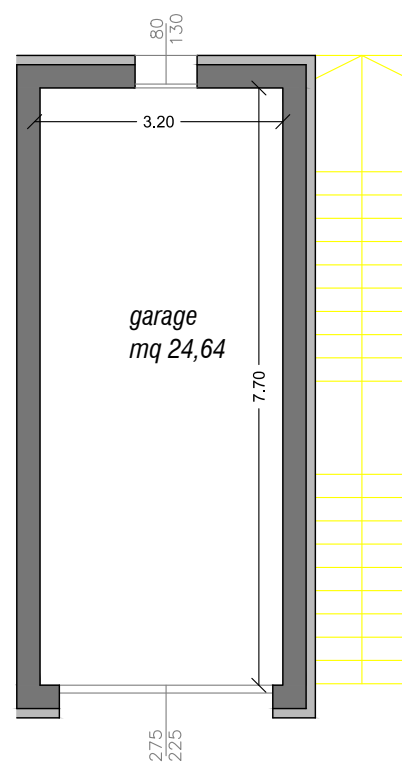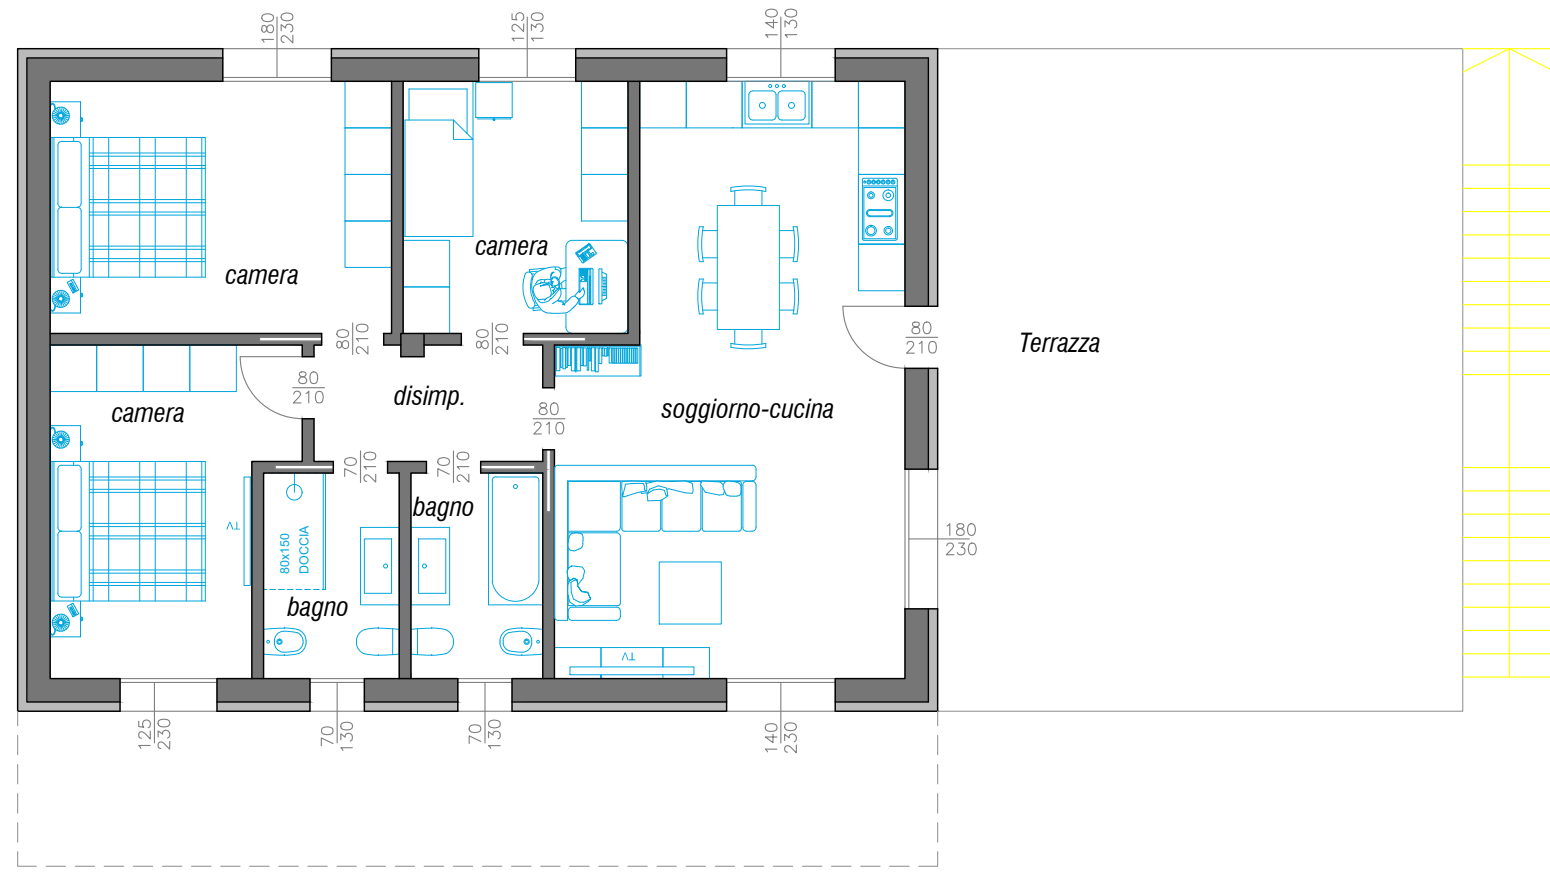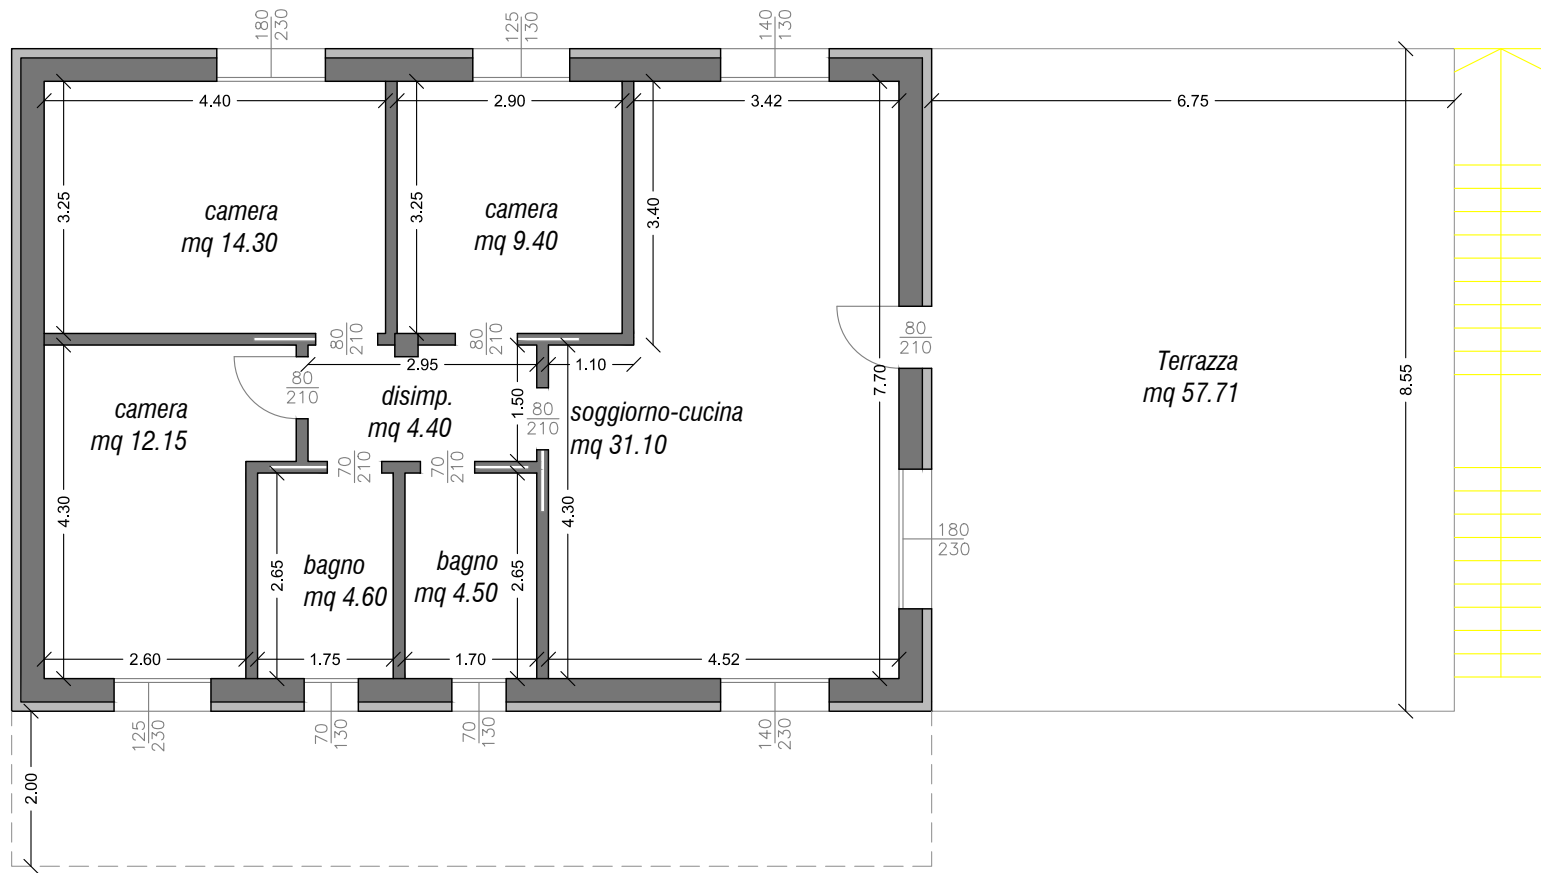

Giardino, aree esterne - scala 1:200

Pianta piano terra - scala 1:100

Soluzioni d'arredo piano terra- scala 1:100

arredi, giardino e piscina sono puramente indicativi e non inclusi nel prezzo di vendita

N.B. I MOBILI SONO ESCLUSI DALLA COMMESSA.
La loro rappresentazione è semplicemente indicativa di una loro possibile distribuzione