



GIPA

EXCLUSIVE HOMES

DESENZANO DEL GARDA

Loc. Grezze

UNITA' 5T



MAURO PAROLINI

INGEGNERIA E ARCHITETTURA



Oggetto della tavola:

- particolare stratigrafia tetto inclinato

- sezioni

- pianta piano terra

- soluzione d'arredo piano terra

- giardino, aree esterne

1:20

1:100

1:100

1:100

1:200

Data Emissione: 15.09.2021

Aggiornamento: Rev.00

Data Aggiornamento:


Disegnato: E_Sil

Controllato: M_Gam


Approvato: M_Par

E' vietata la riproduzione anche parziale senza autorizzazione


Particolare stratigrafia tetto inclinato

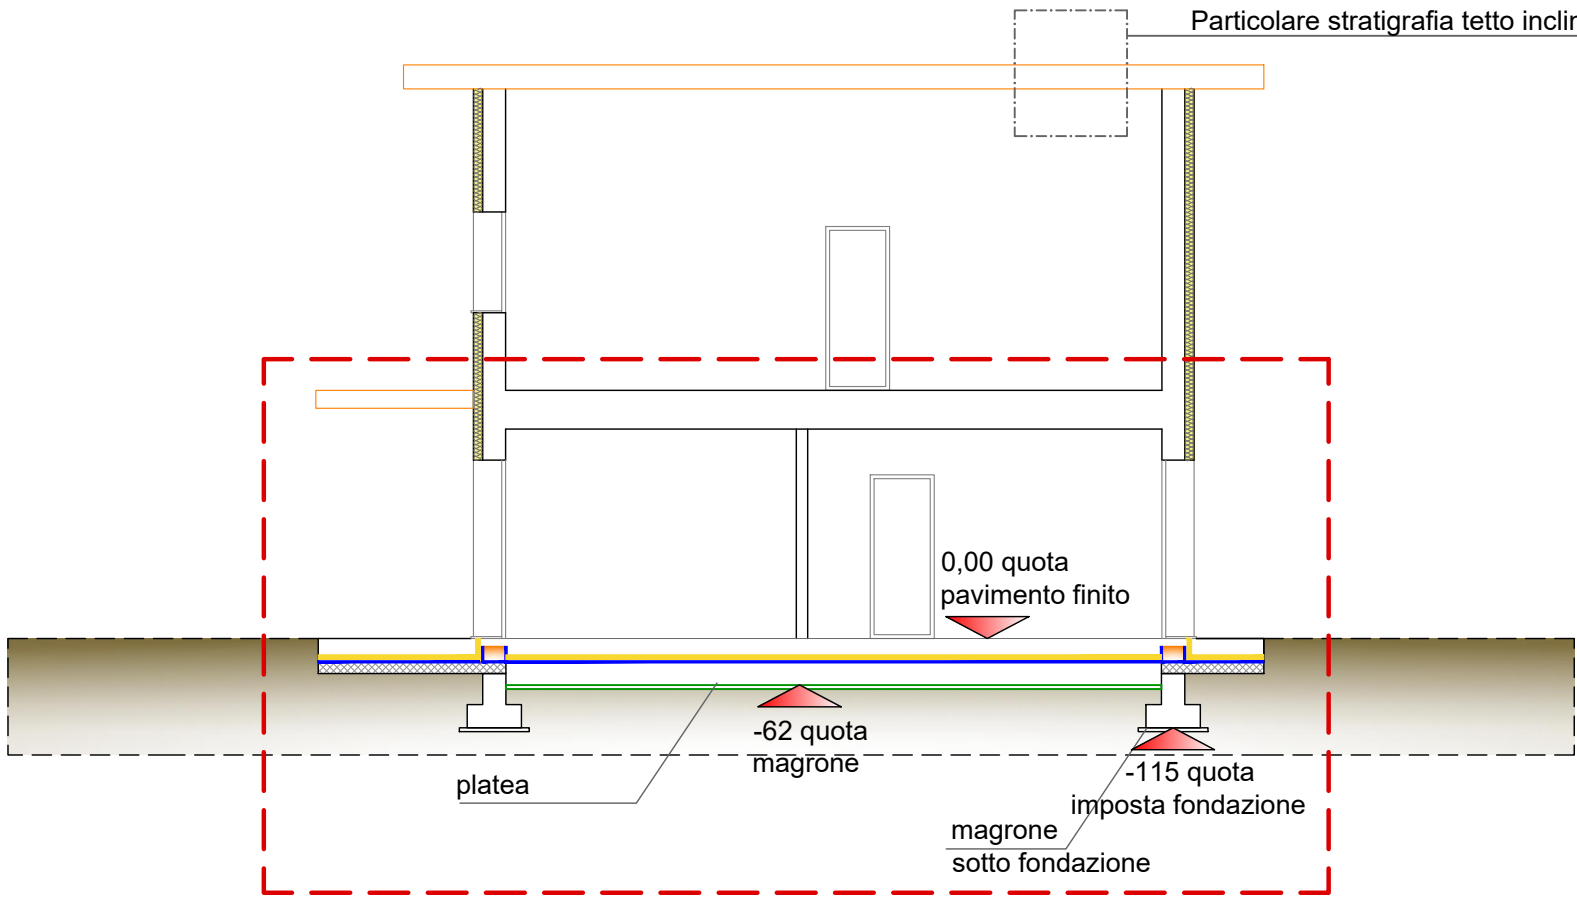


Stratigrafia tetto inclinato - scala 1:20

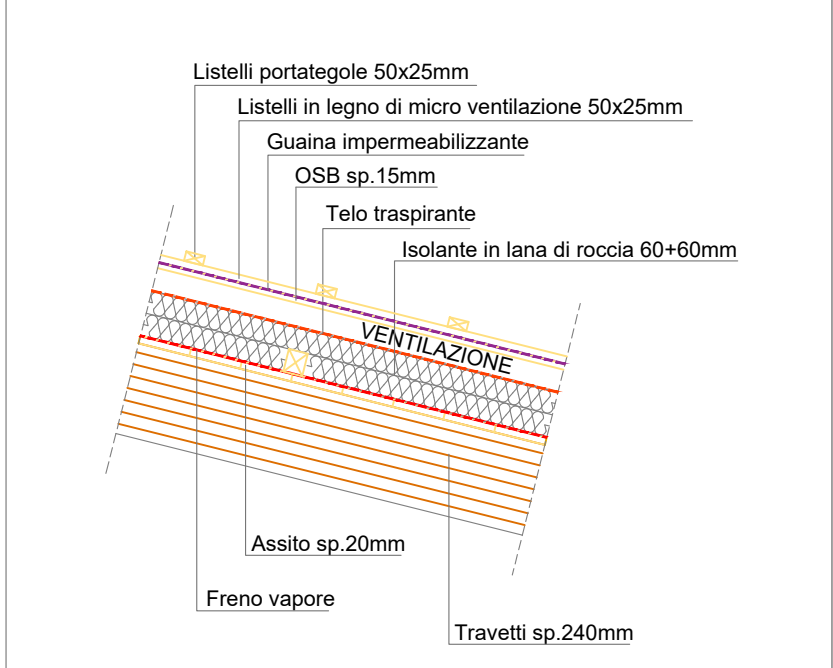

Particolare stratigrafia tetto inclinato

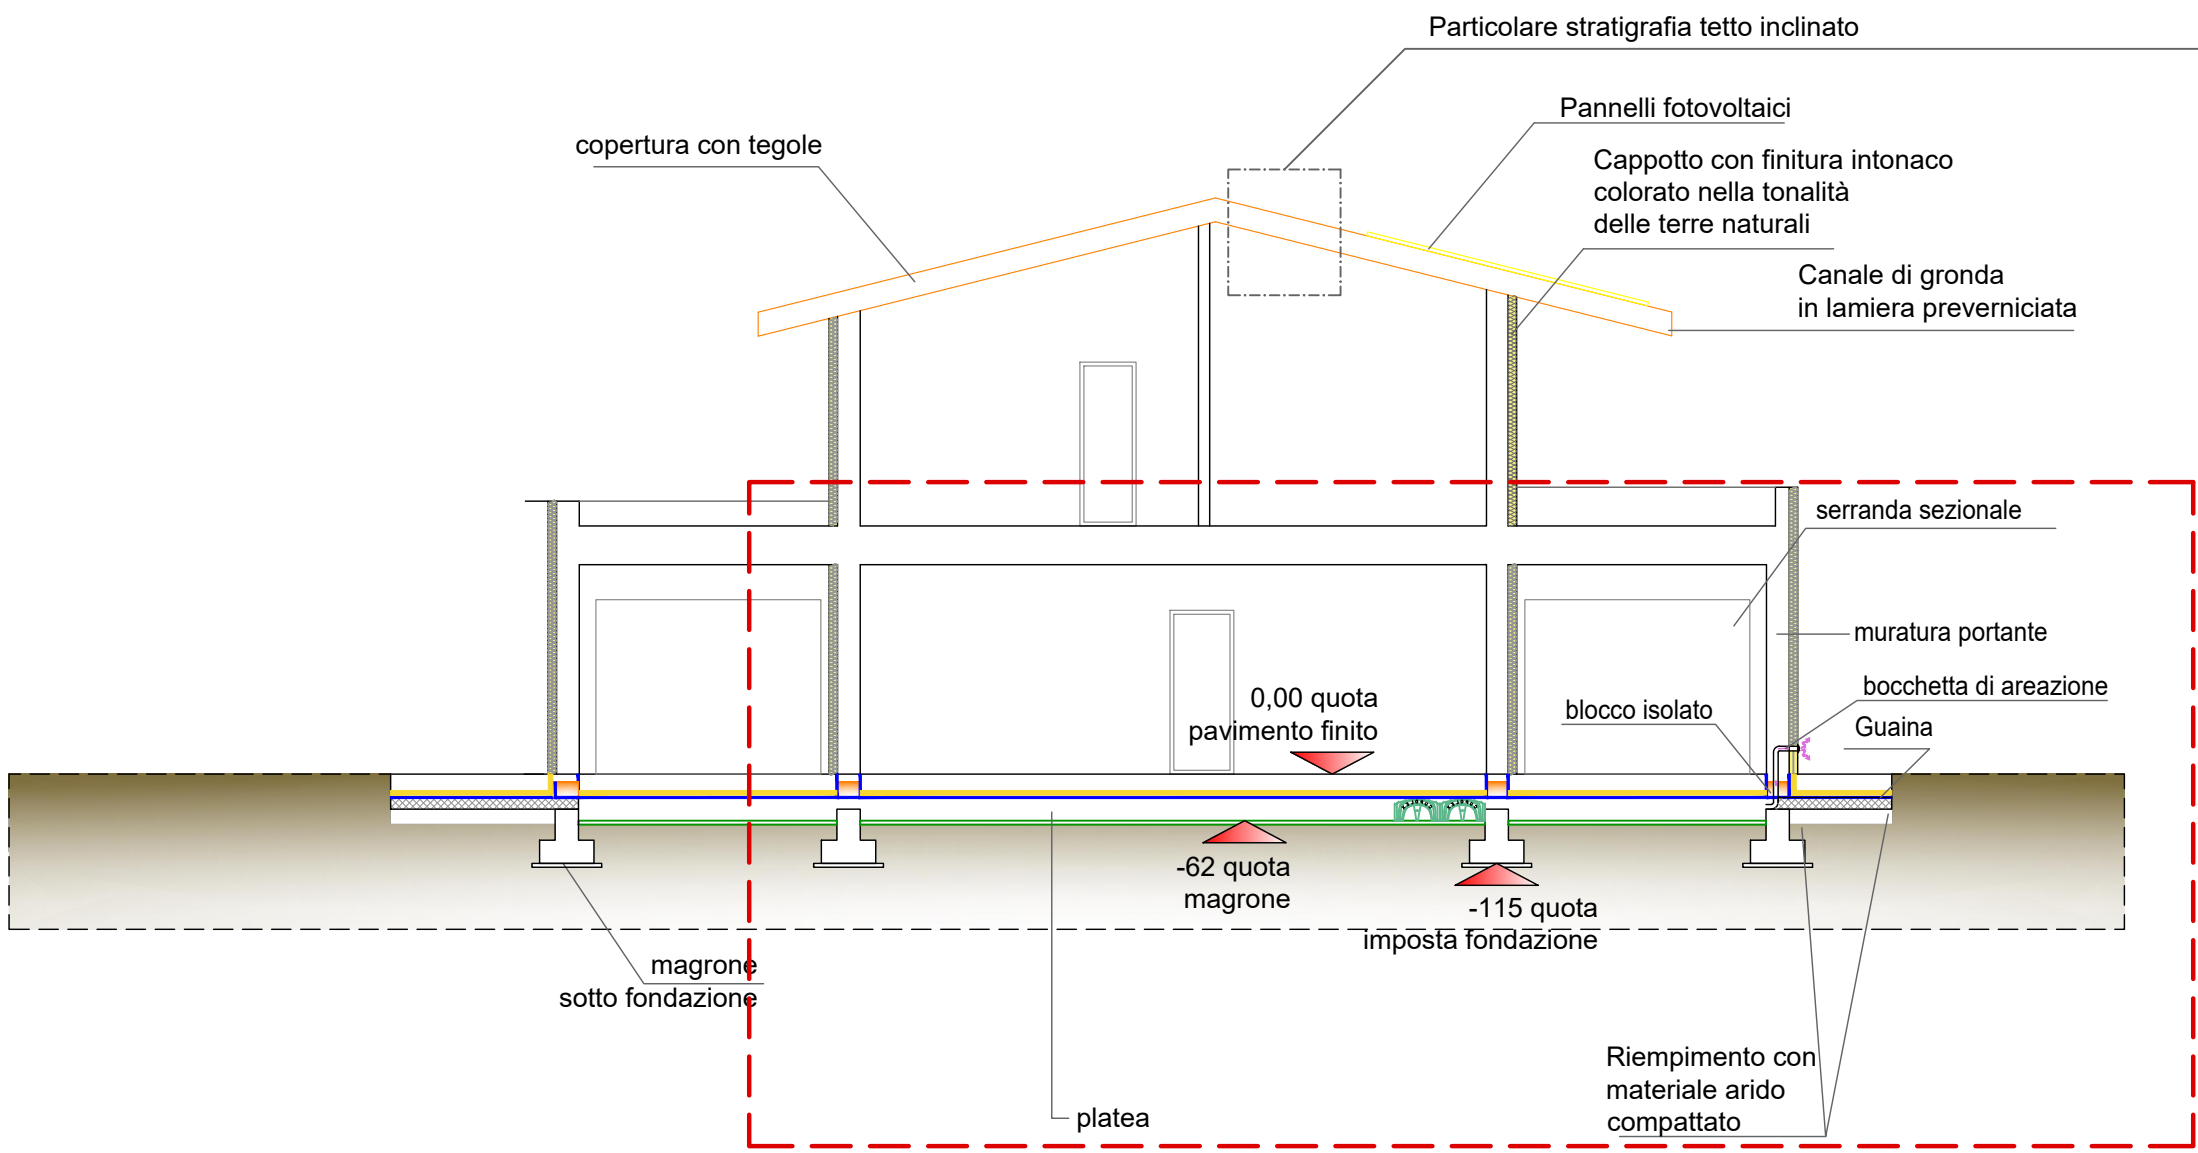



Sezioni - scala 1:100

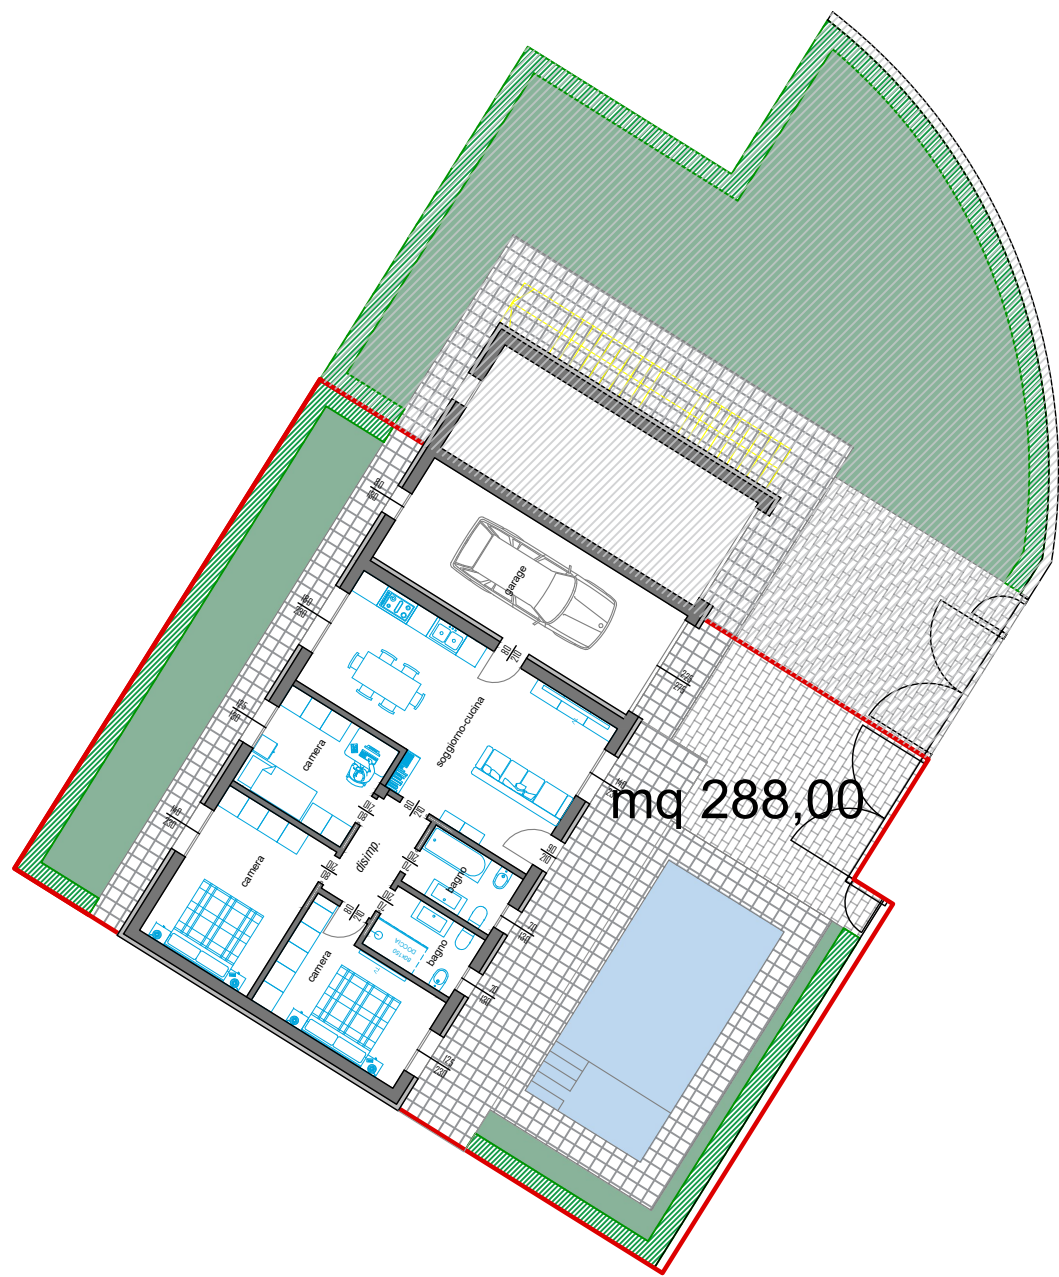

mq 288,00

Lotto 5 - mq 288,00

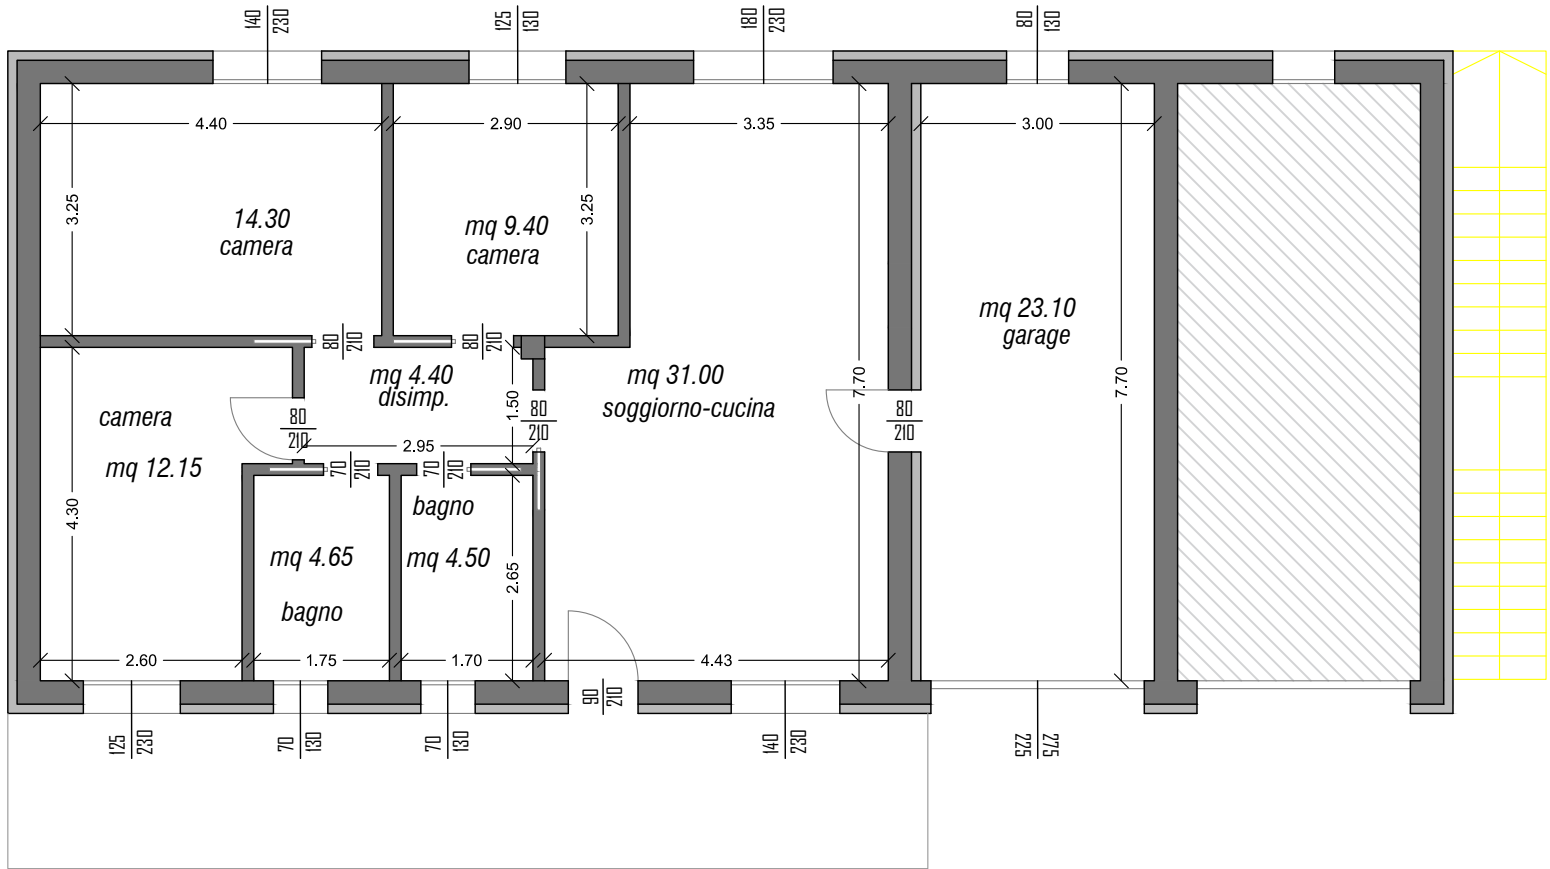

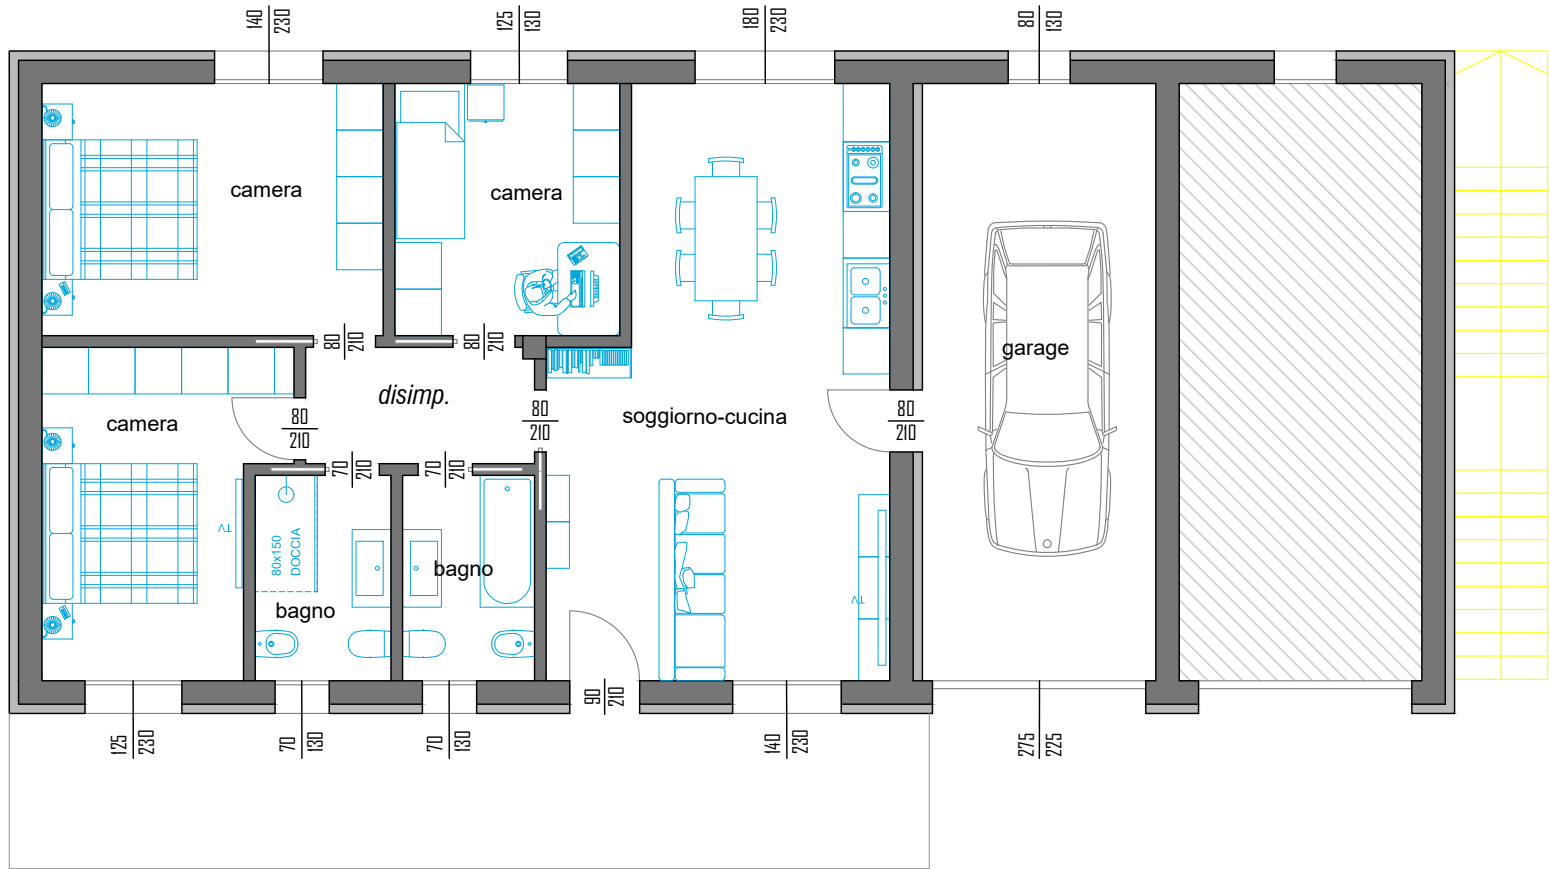

Giardino, aree esterne - scala 1:200

Pianta piano terra - scala 1:100

Soluzioni d'arredo piano terra- scala 1:100

arredi, giardino e piscina sono puramente indicativi e non inclusi nel prezzo di vendita

N.B. I MOBILI SONO ESCLUSI DALLA COMMESSA.

La loro rappresentazione è semplicemente indicativa di una loro possibile distribuzione