




Oggetto della tavola:

- particolare stratigrafia tetto inclinato
- sezioni
- pianta piano terra
- soluzione d'arredo piano terra
- giardino, aree esterne


1:20
1:100
1:100
1:100
1:200

Data Emissione: 15.09.2021
Aggiornamento: Rev.00
Data Aggiornamento:
Disegnato: E_Sil
Controllato: M_Gam
Approvato: M_Par

E' vietata la riproduzione anche parziale senza autorizzazione

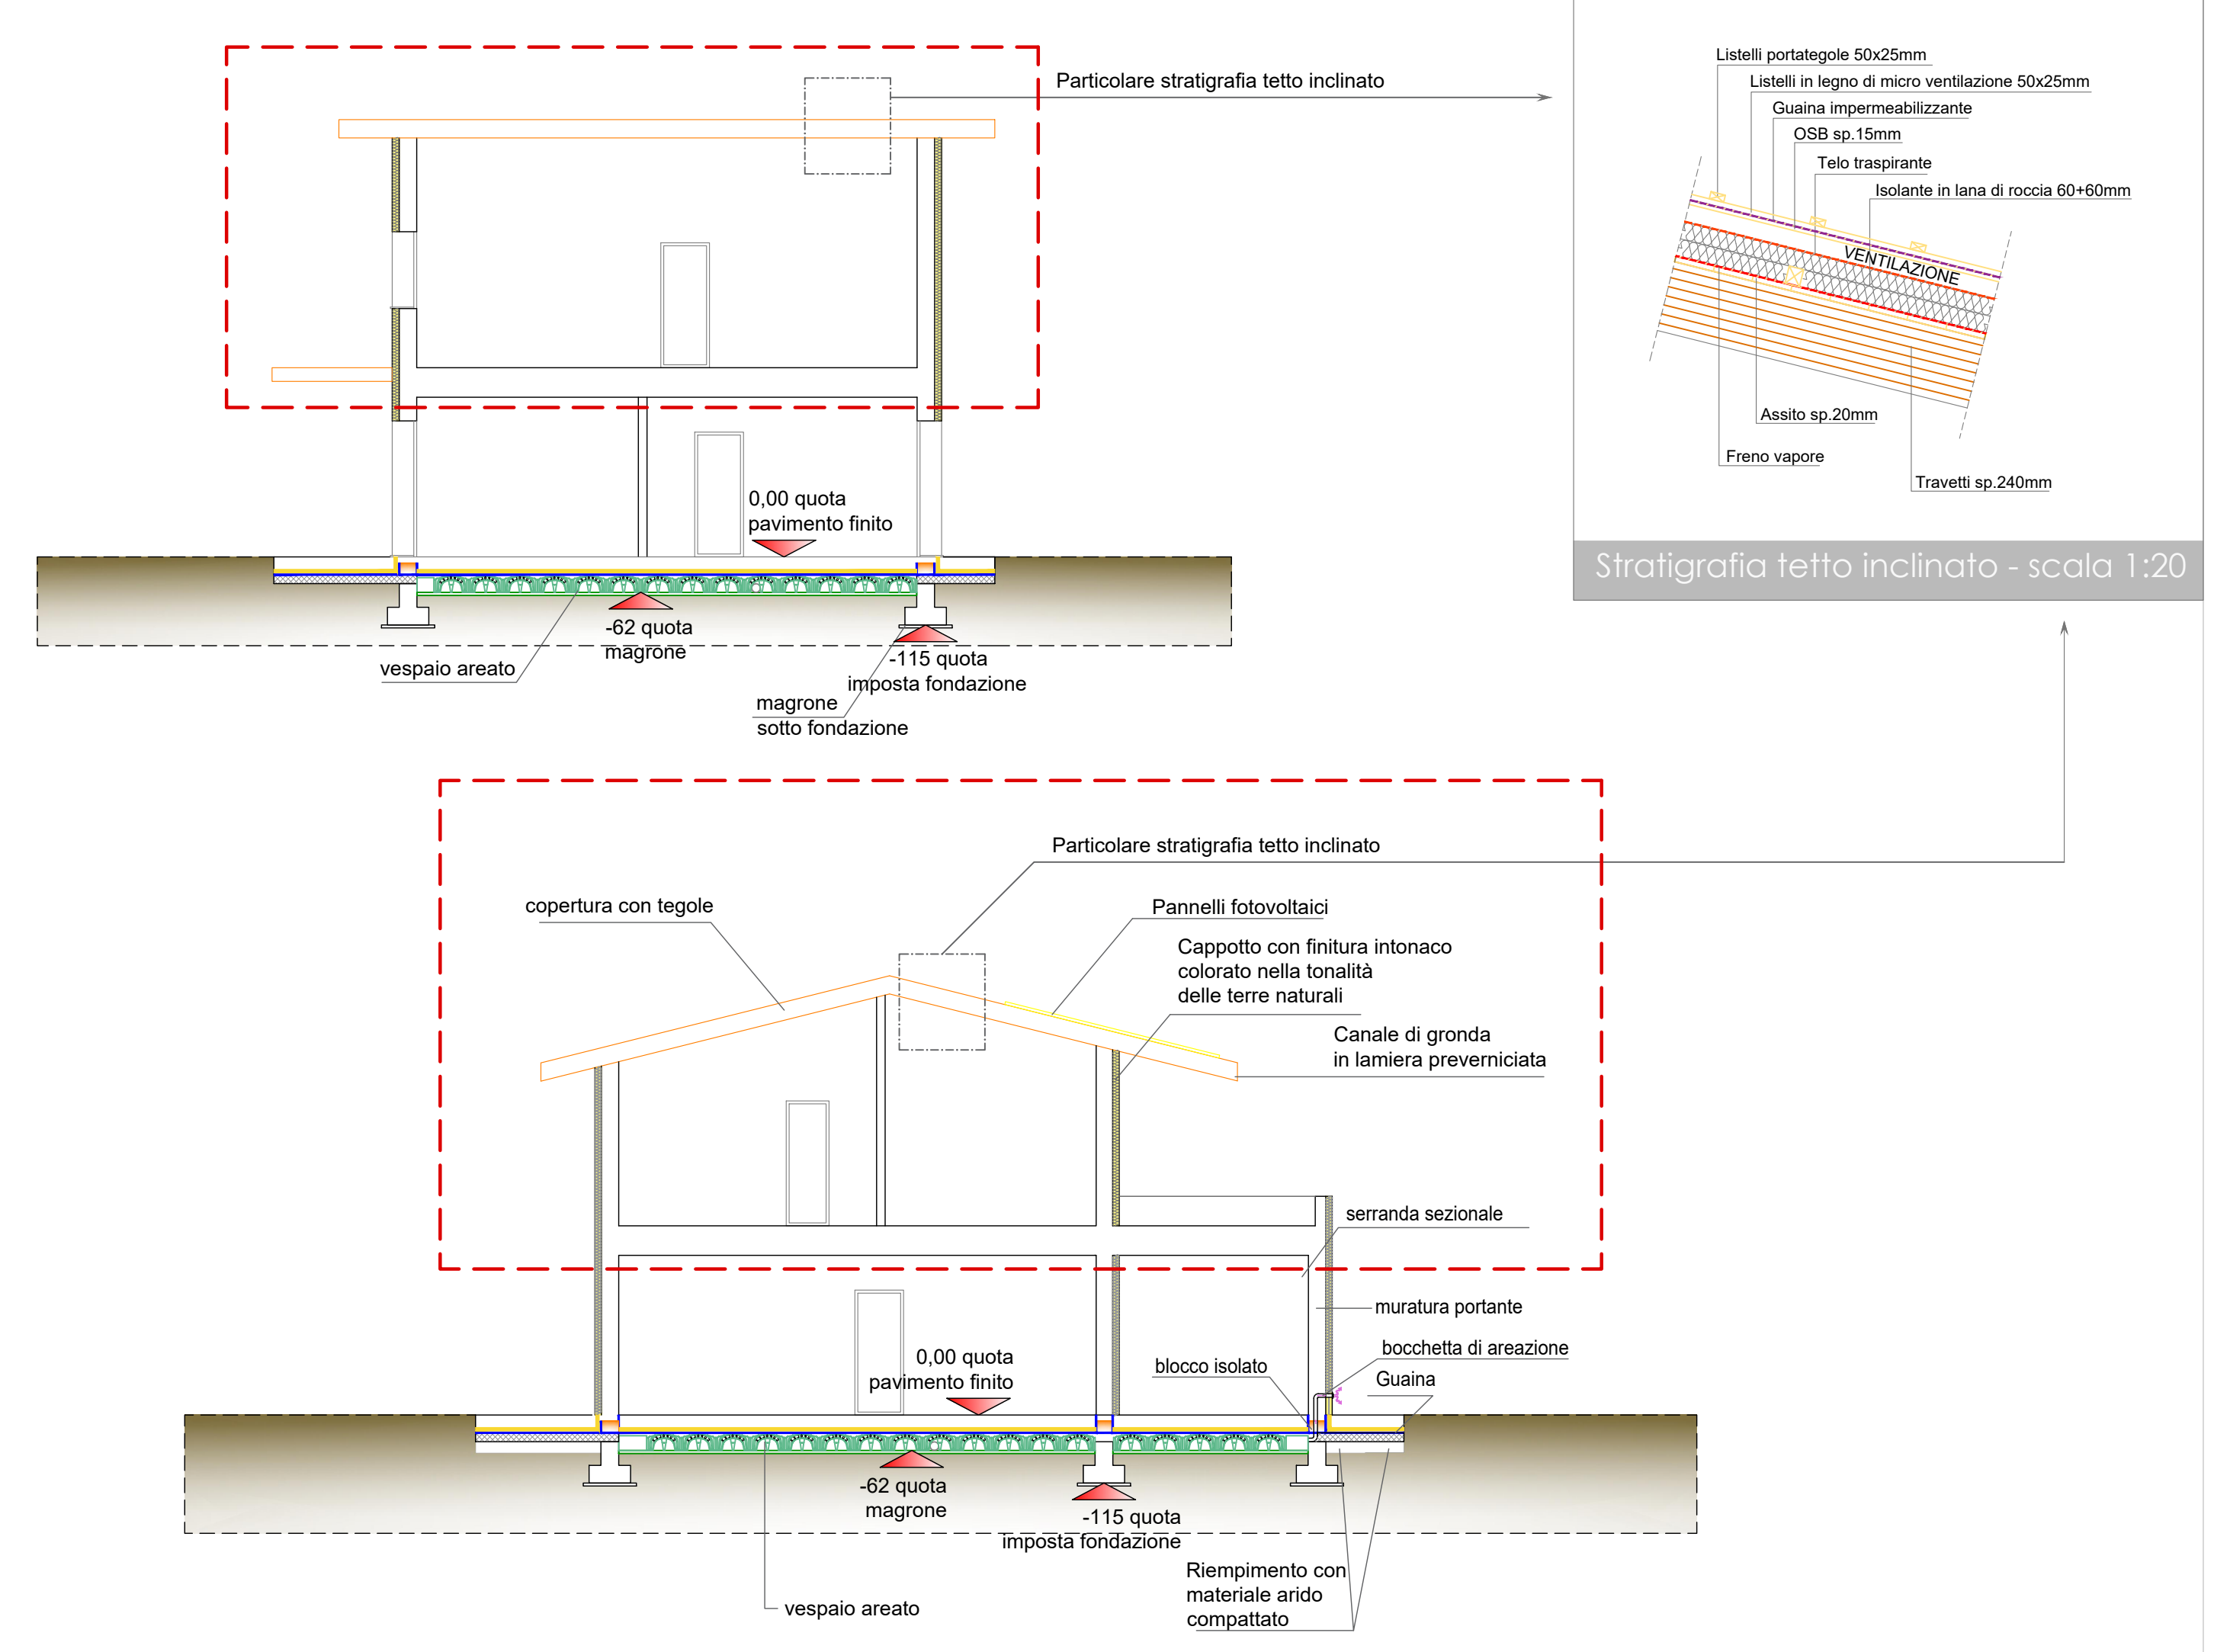

Sezioni - scala 1:100

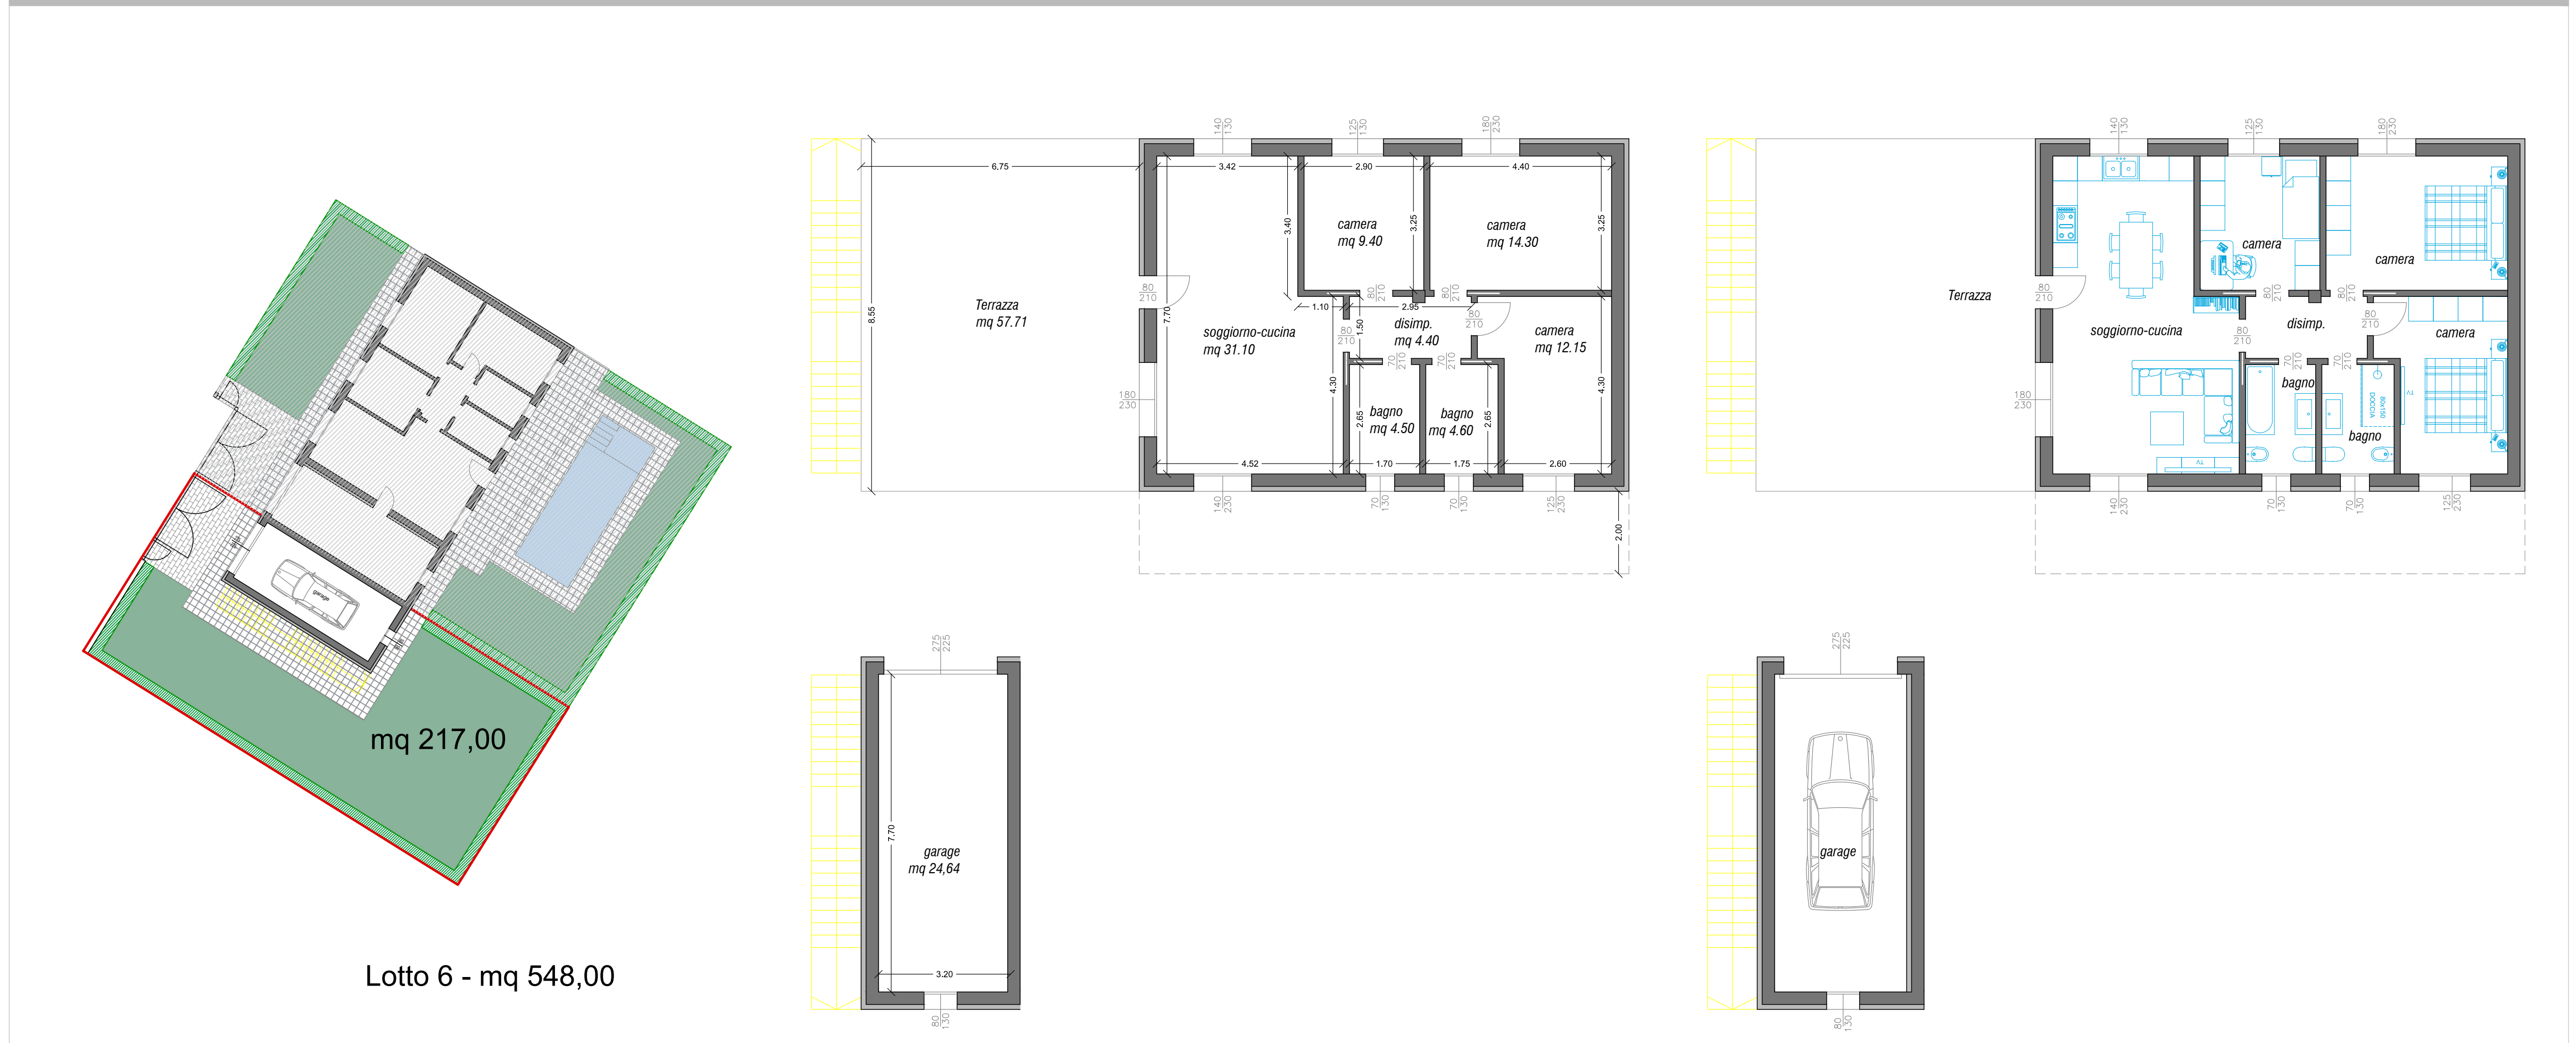

Giardino, aree esterne - scala 1:200

Pianta piano terra - scala 1:100

Soluzioni d'arredo piano terra- scala 1:100