



Oggetto della tavola:

- particolare stratigrafia tetto inclinato

1:20
- sezioni

1:100
- pianta piano terra

1:100
- soluzione d'arredo piano terra

1:100
- giardino, aree esterne

1:200

Data Emissione: 15.09.2021

Aggiornamento: Rev.00


Data Aggiornamento:

Disegnato: E_Sil


Controllato: M_Gam

Approvato: M_Par

E' vietata la riproduzione anche parziale senza autorizzazione

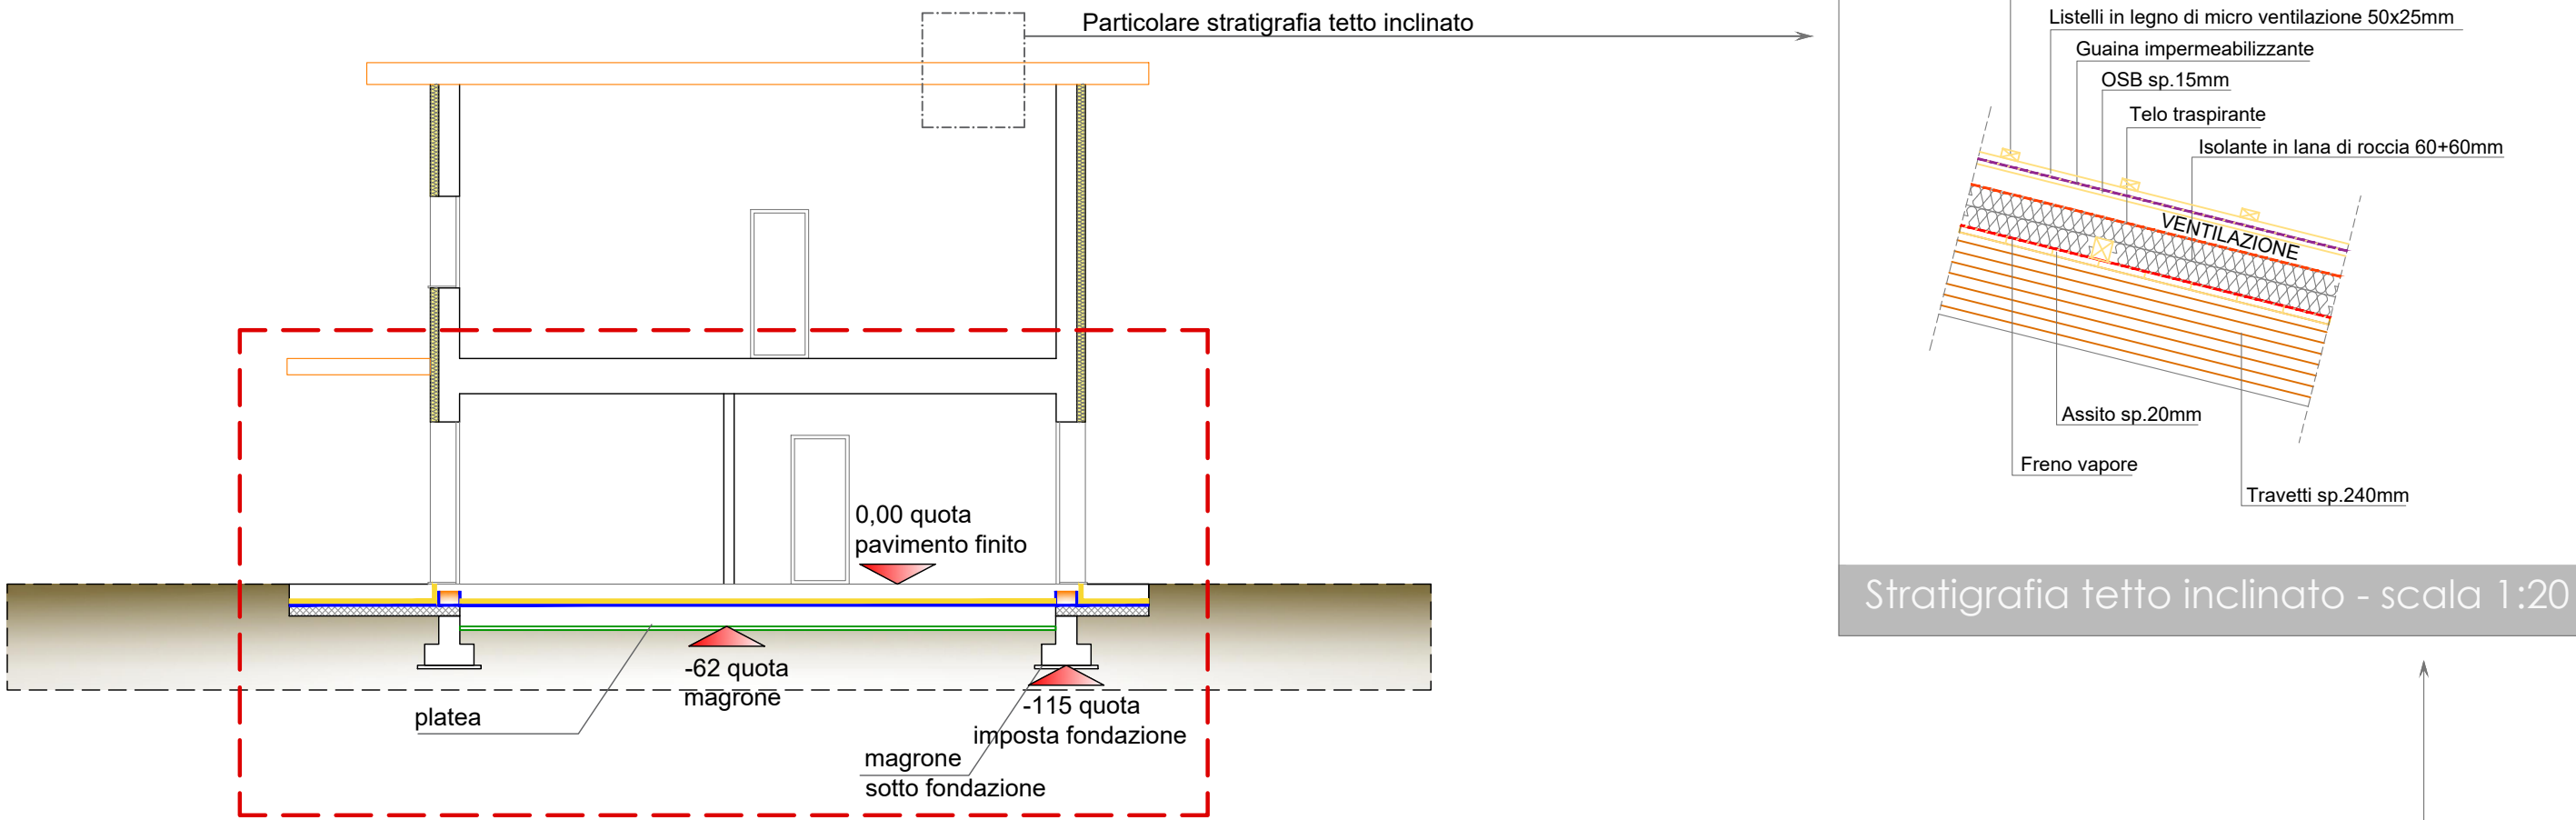


Stratigrafia tetto inclinato - scala 1:20

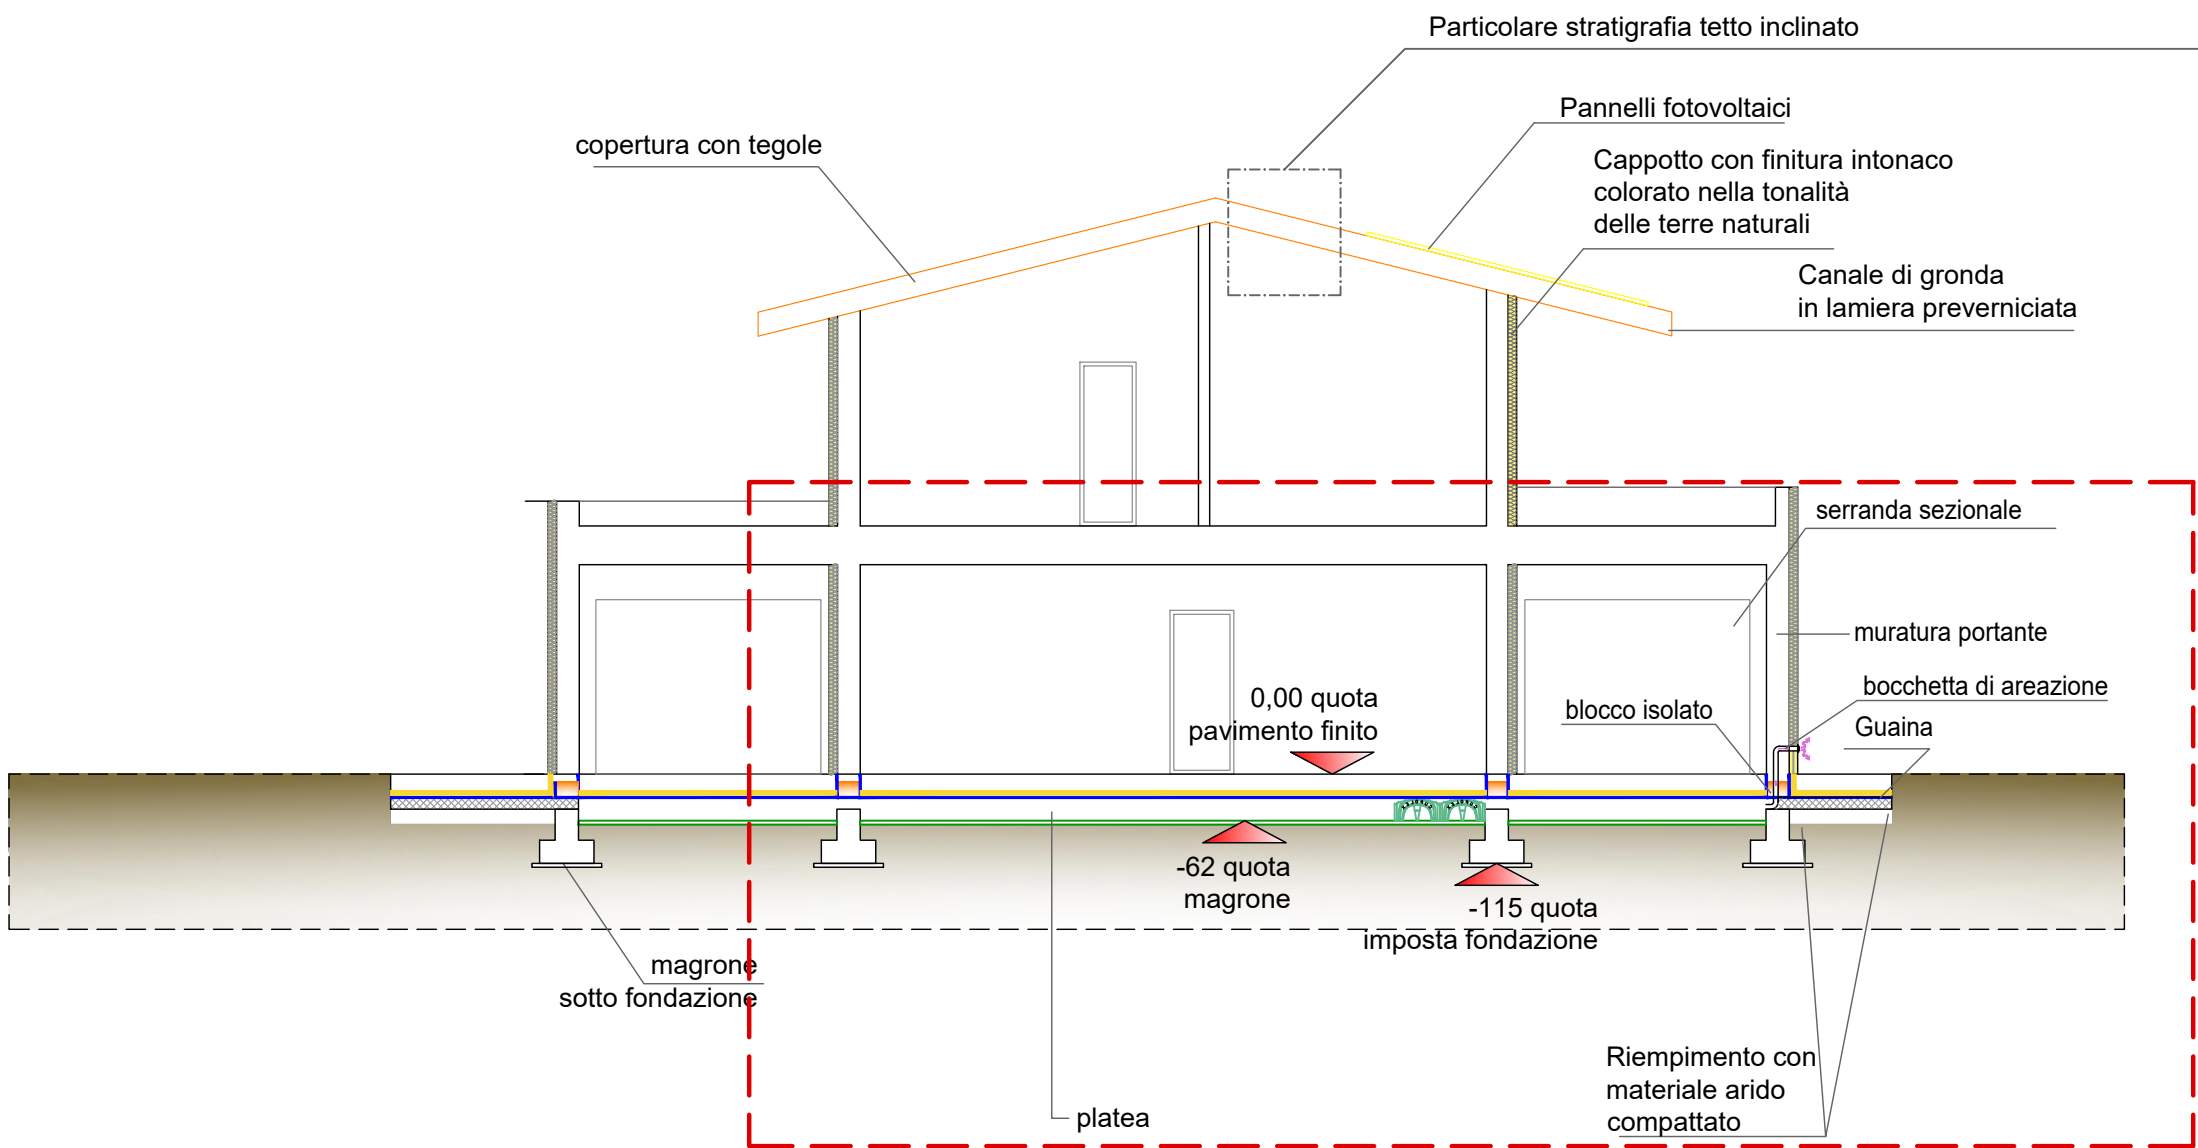


Sezioni - scala 1:100



Lotto 6 - mq 548,00

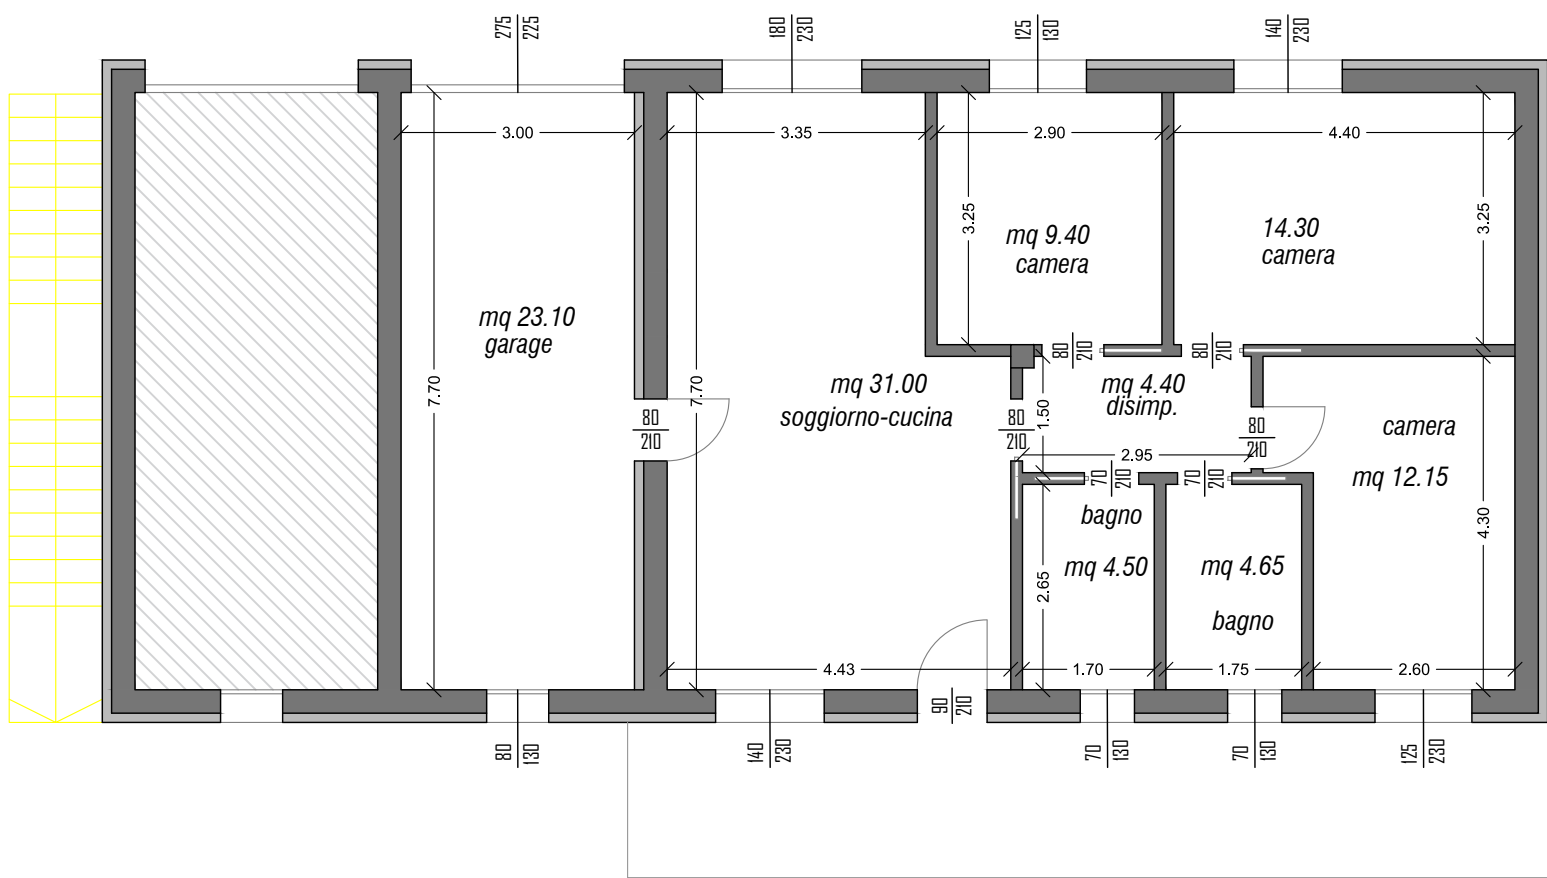

Pianta piano terra - scala 1:100

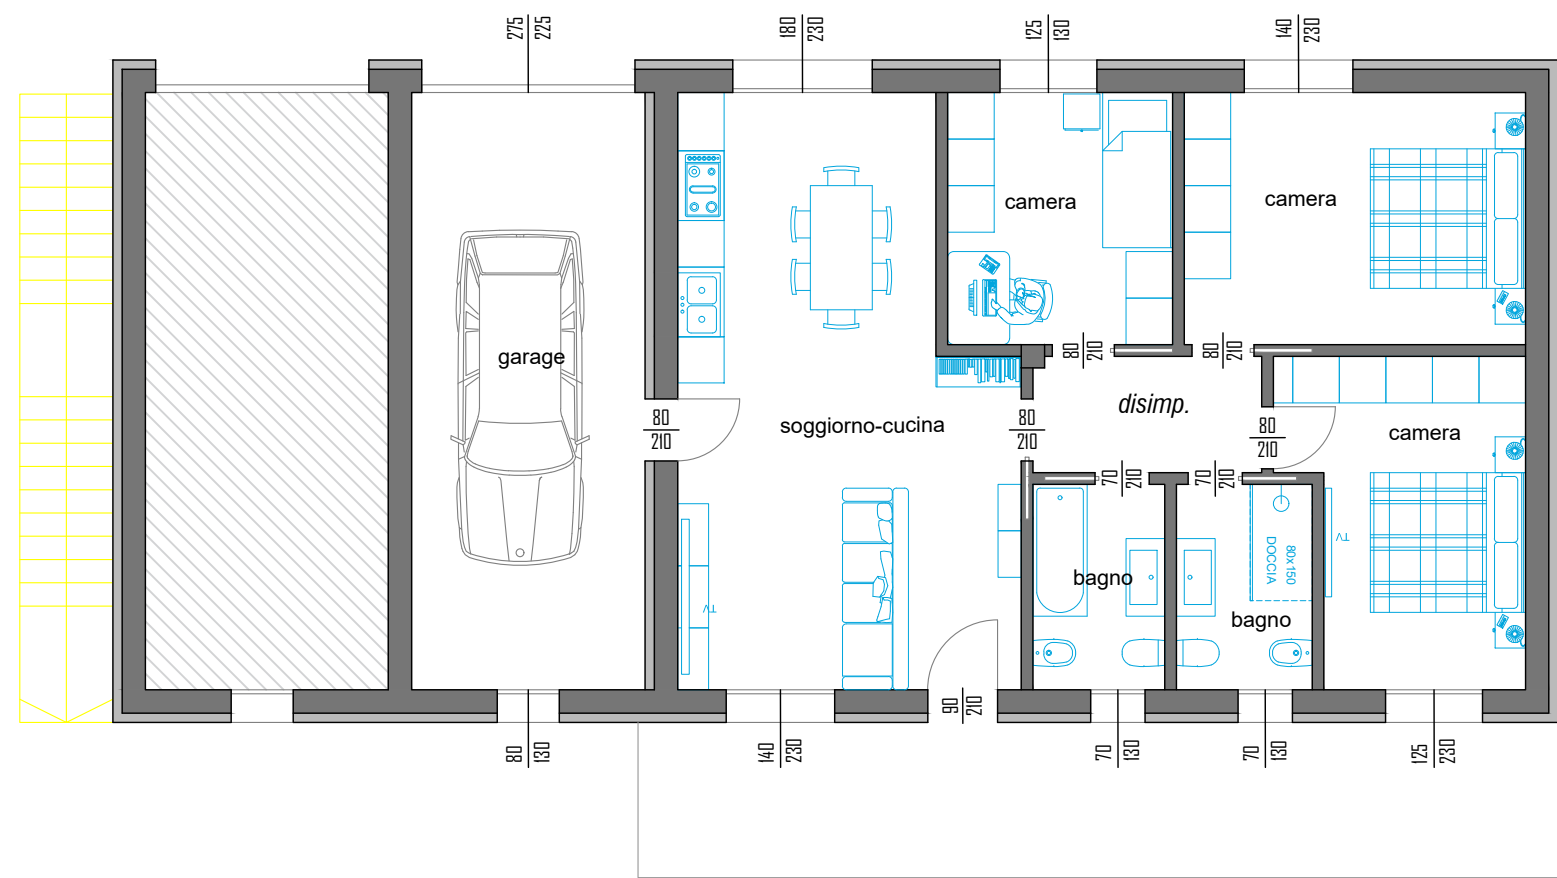

Soluzioni d'arredo piano terra- scala 1:100