




Oggetto della tavola:


- particolare stratigrafia tetto inclinato 1:20
- sezioni 1:100
- pianta piano terra 1:100
- soluzione d'arredo piano terra 1:100
- giardino, aree esterne 1:200

E' vietata la riproduzione anche parziale senza autorizzazione

Data Emissione: 15.09.2021
Aggiornamento: Rev.00
Data Aggiornamento:
Disegnato: E_Sil
Controllato: M_Gam
Approvato: M_Par

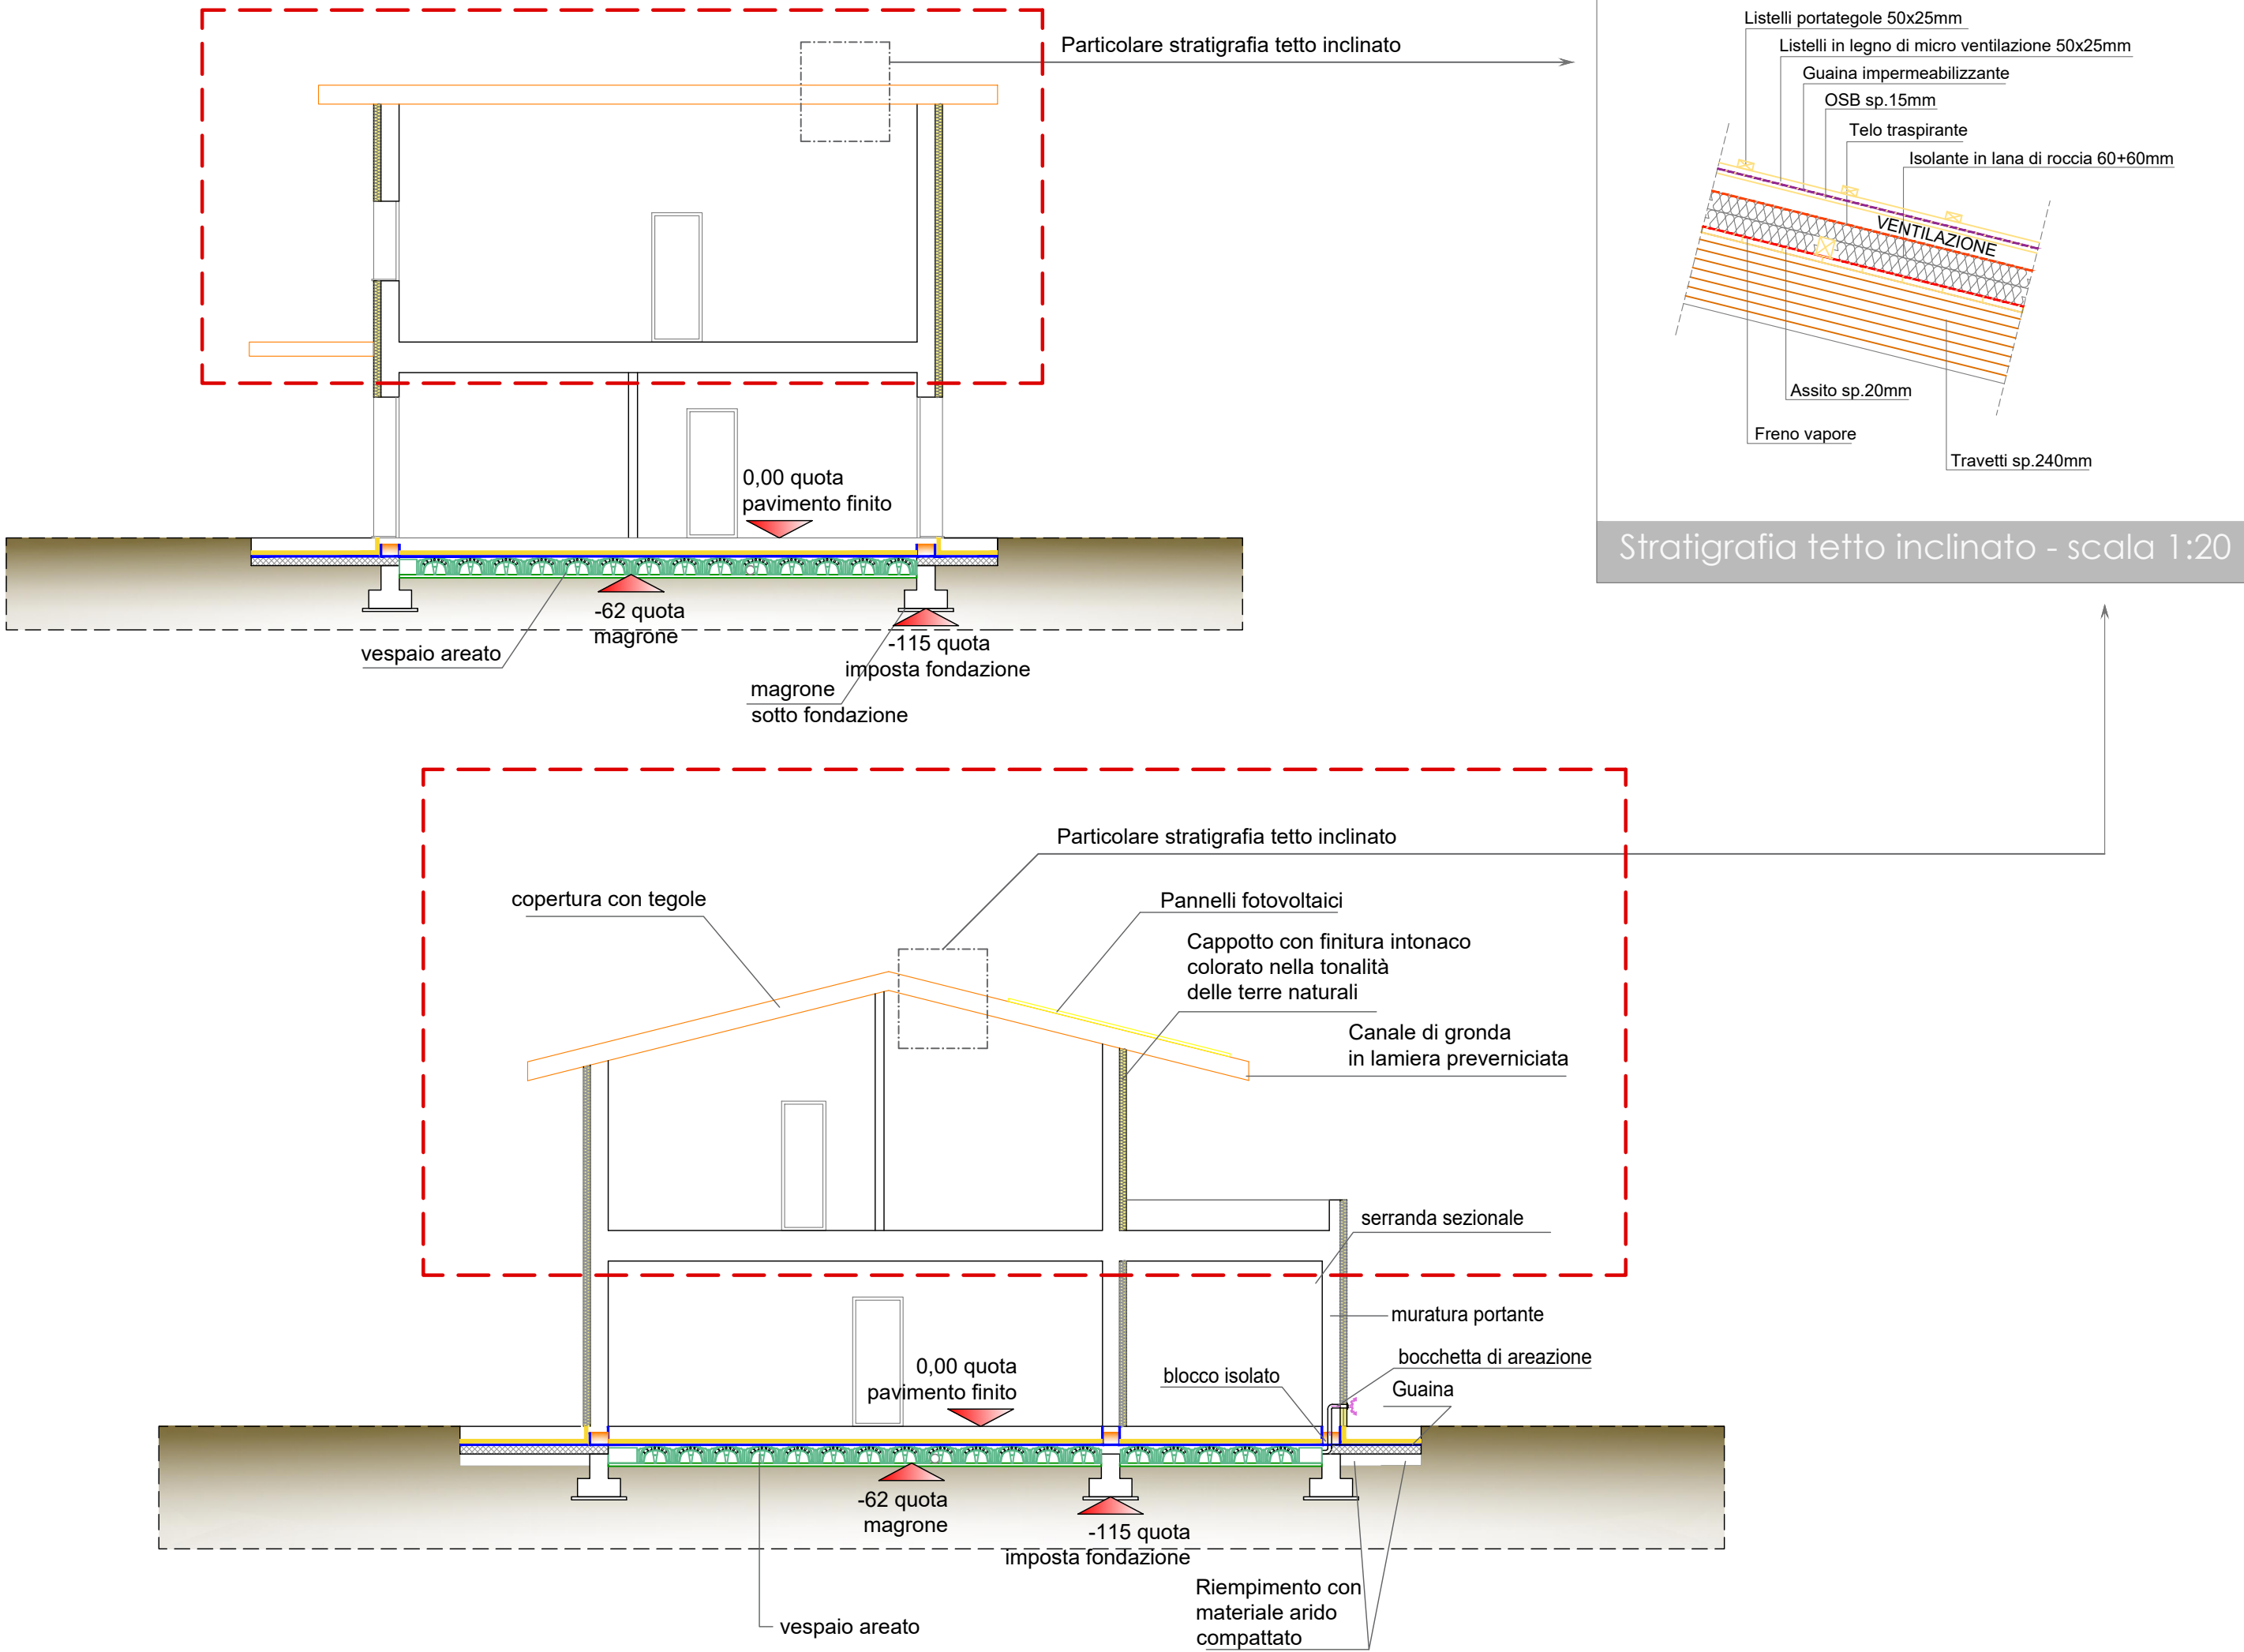

Sezioni - scala 1:100

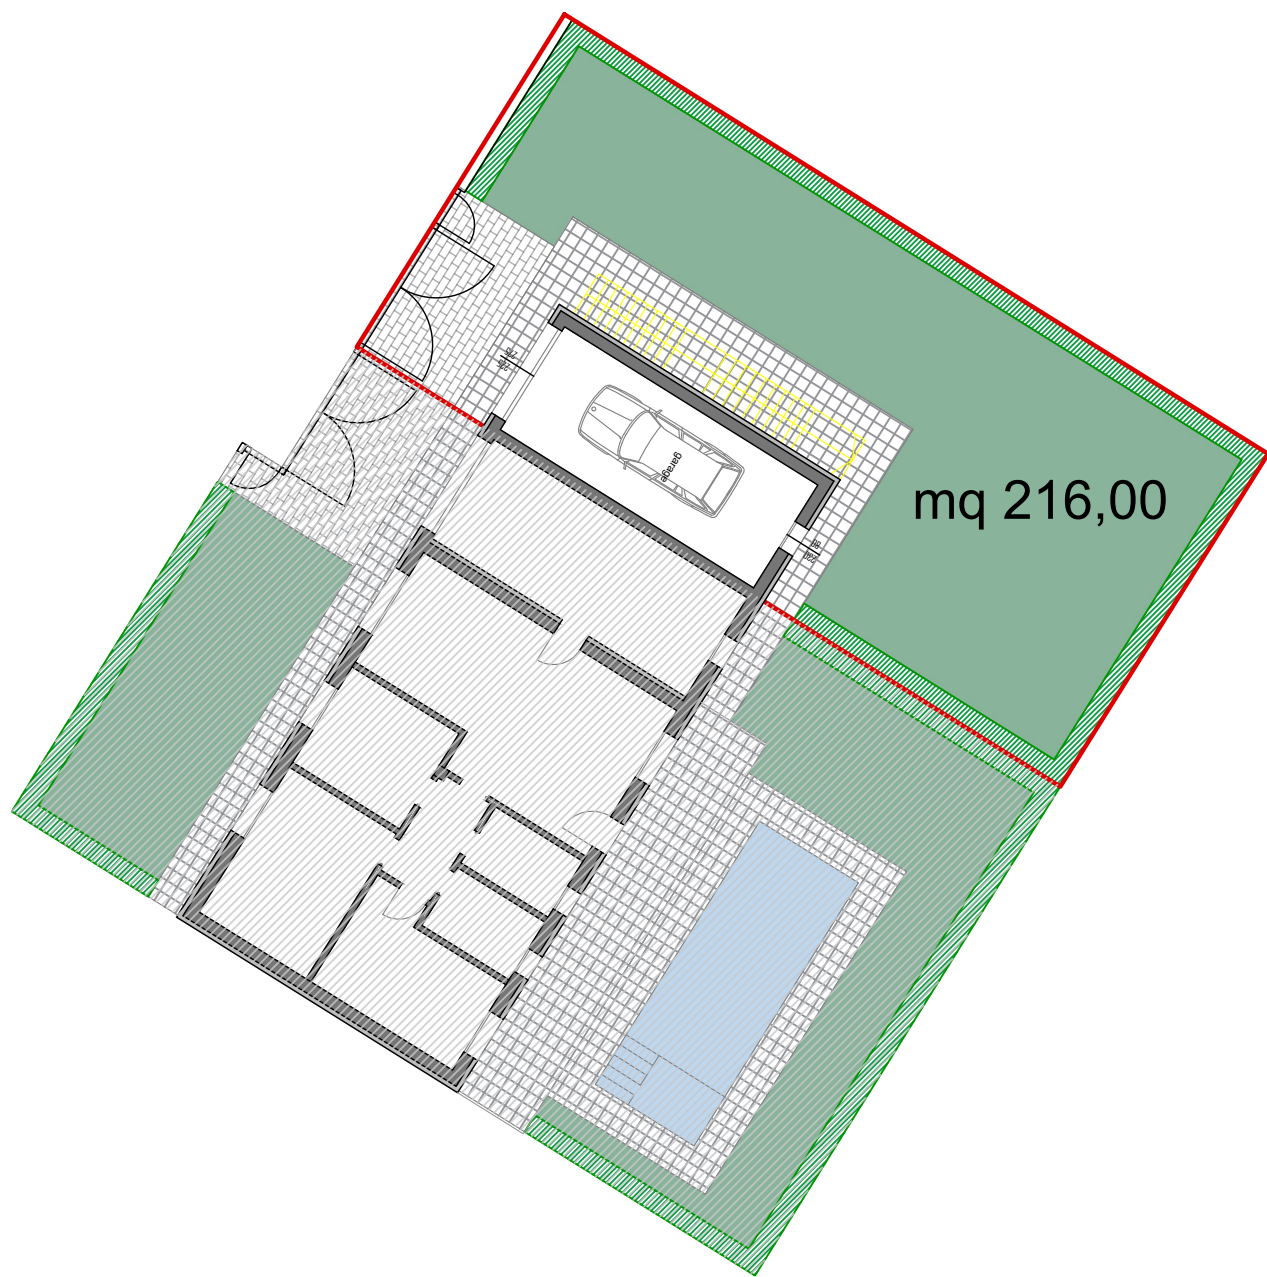

Lotto 7 - mq 547,00



Pianta piano terra - scala 1:100

Soluzioni d'arredo piano terra- scala 1:100