



GIPA

EXCLUSIVE HOMES

DESENZANO DEL GARDA

Loc. Grezze

UNITA' 7T



MAURO PAROLINI
INGEGNERIA E ARCHITETTURA



Oggetto della tavola:

- particolare stratigrafia tetto inclinato

- sezioni

- pianta piano terra

- soluzione d'arredo piano terra

- giardino, aree esterne

1:20

1:100

1:100

1:100

1:200

Data Emissione: 15.09.2021

Aggiornamento: Rev.00


Data Aggiornamento:

Disegnato: E_Sil

Controllato: M_Gam

Approvato: M_Par

E' vietata la riproduzione anche parziale senza autorizzazione

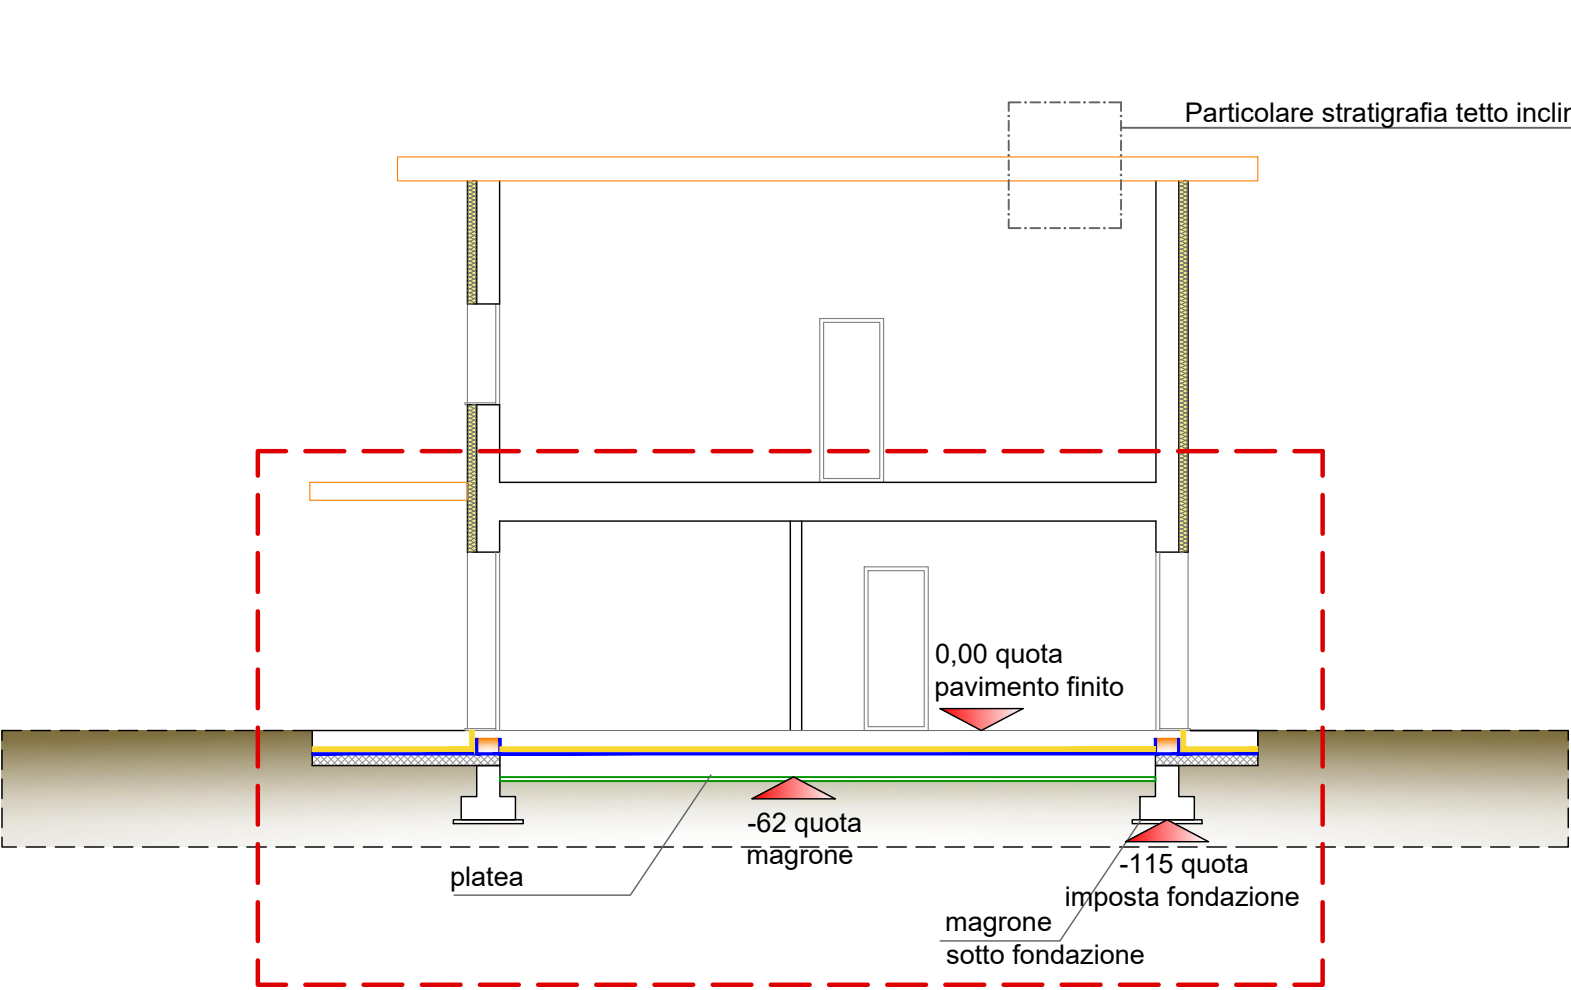

Particolare stratigrafia tetto inclinato


0,00 quota pavimento finito

-62 quota magrone

-115 quota imposta fondazione

platea

magrone sotto fondazione

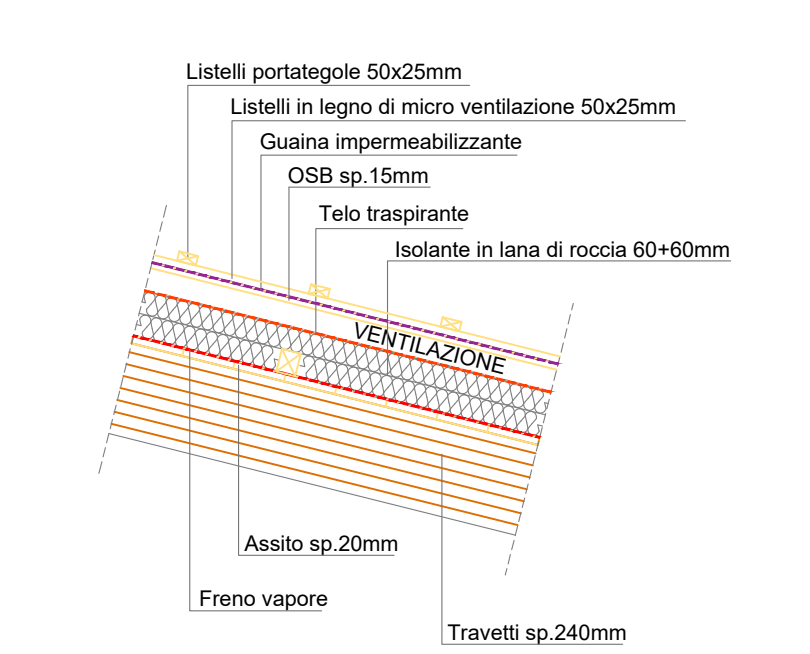

Listelli portategole 50x25mm

Listelli in legno di micro ventilazione 50x25mm

Guaina impermeabilizzante

OSB sp.15mm

Telo traspirante

Isolante in lana di roccia 60+60mm


VENTILAZIONE

Assito sp.20mm

Freno vapore

Travetti sp.240mm

Stratigrafia tetto inclinato - scala 1:20

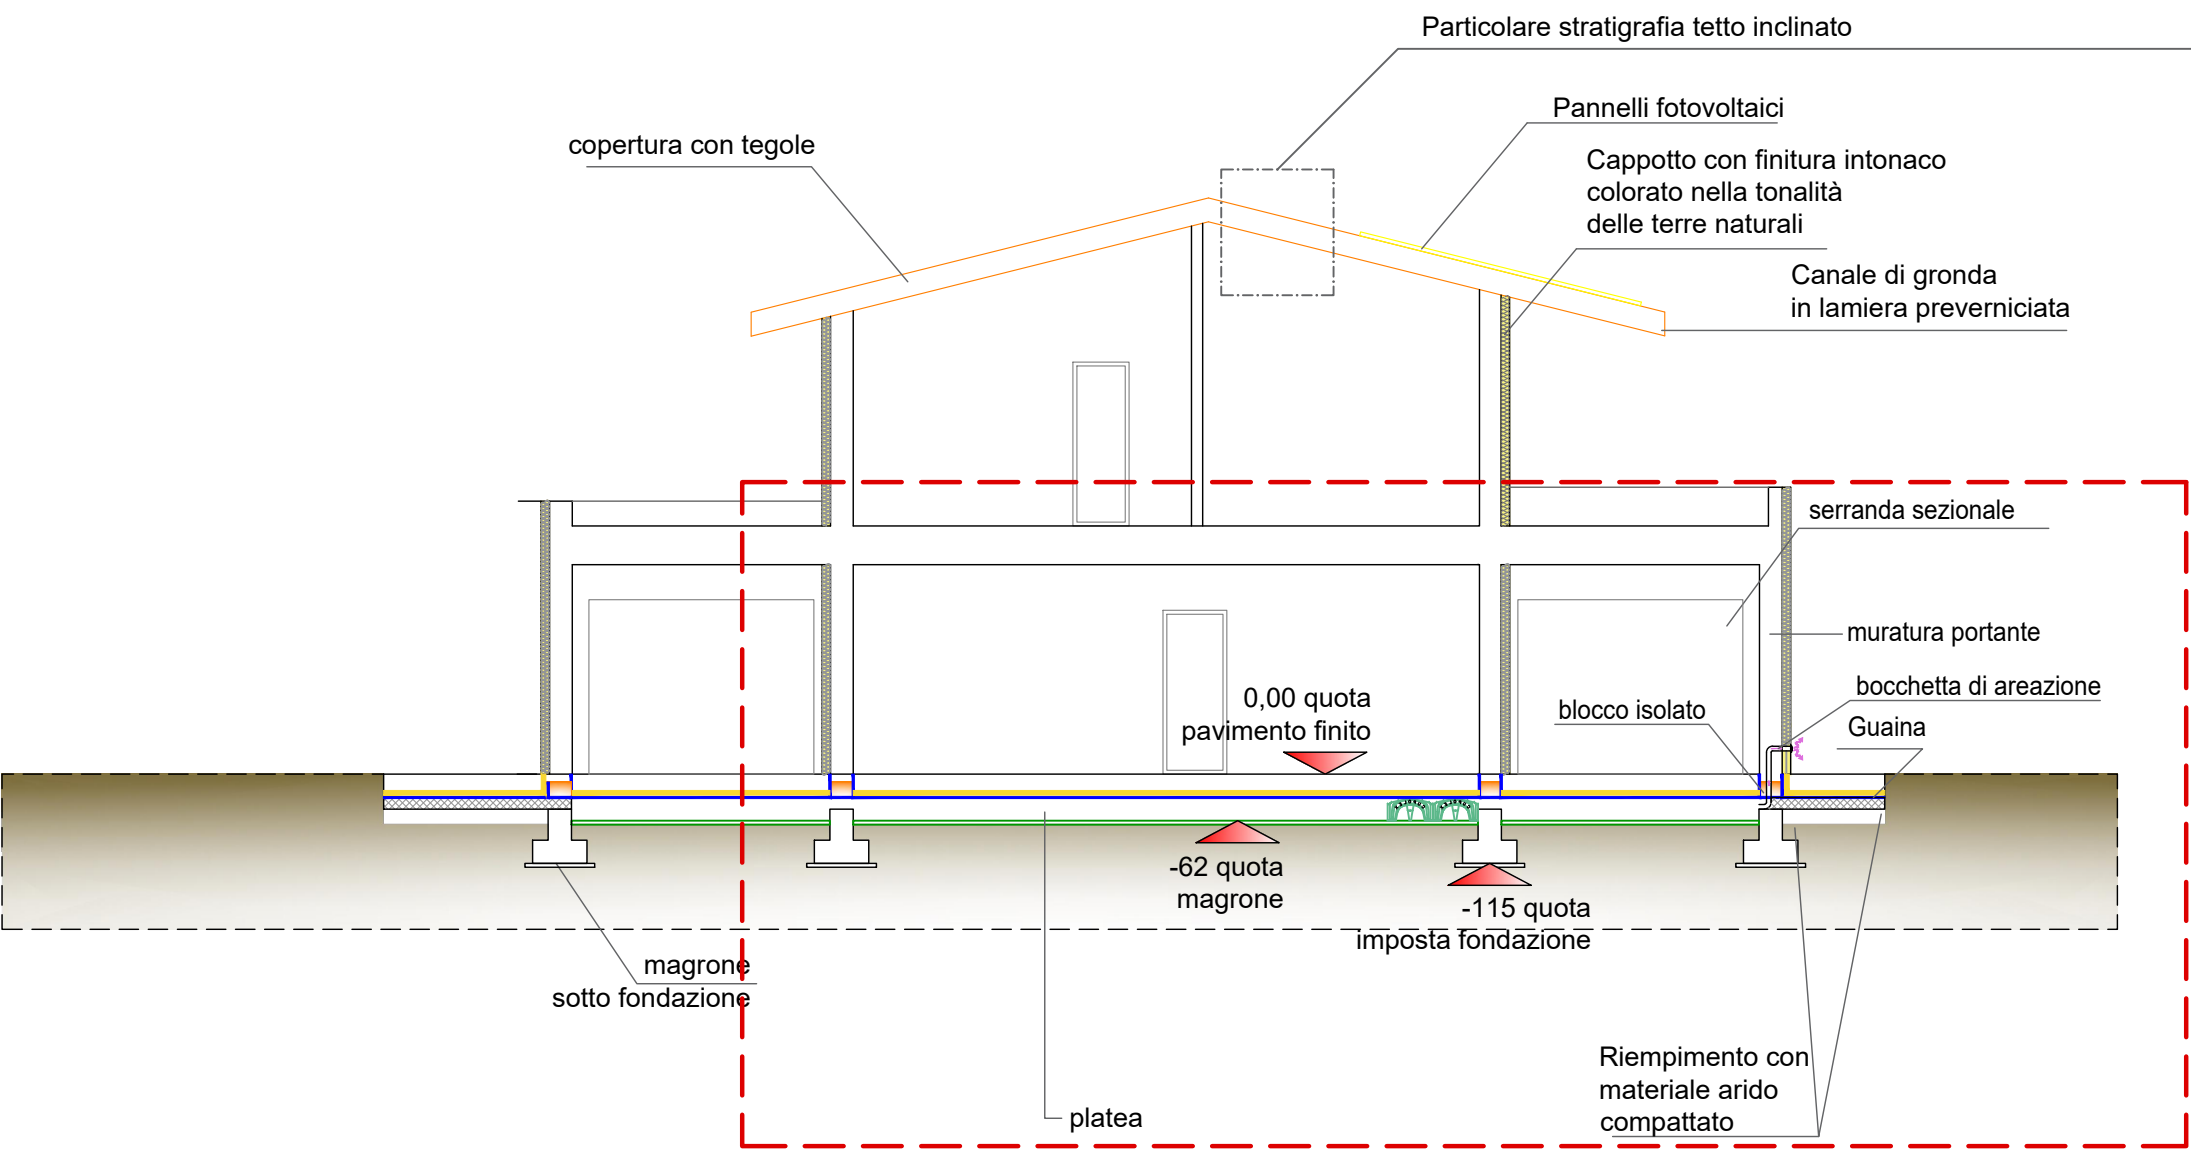

Particolare stratigrafia tetto inclinato

copertura con tegole

Pannelli fotovoltaici

Cappotto con finitura intonaco colorato nella tonalità delle terre naturali

Canale di gronda in lamiera preverniciata

serranda sezionale

muratura portante

bocchetta di areazione

Guaina

0,00 quota pavimento finito

-62 quota magrone

-115 quota imposta fondazione

platea

magrone sotto fondazione

Riempimento con materiale arido compattato

blocco isolato

Sezioni - scala 1:100



mq 331,00

mq 14.30 camera

mq 9.40 camera

mq 4.40 disimp.

mq 31.00 soggiorno-cucina

mq 23.10 garage

camera mq 12.15

bagno mq 4.65

bagno mq 4.50

camera

camera

disimp.

soggiorno-cucina

garage

bagno

bagno

Lotto 7 - mq 547,00

Giardino, aree esterne - scala 1:200

Pianta piano terra - scala 1:100

Soluzioni d'arredo piano terra- scala 1:100

arredi, giardino e piscina sono puramente indicativi e non inclusi nel prezzo di vendita

N.B. I MOBILI SONO ESCLUSI DALLA COMMESSA.
La loro rappresentazione è semplicemente indicativa di una loro possibile distribuzione