

## DESENZANO DEL GARDA

Loc. Grezze

UNITA' 8T





1:100

## Oggetto della tavola:


particolare stratigrafia tetto inclinatosezioni


pianta piano terra
soluzione d'arredo piano terra
giardino, aree esterne
1:100
1:200

E' vietata la riproduzione anche parziale senza autorizzazione

Data Emissione: 15.09.2021
Aggiornamento: Rev.00
Data Aggiornamento:
Disegnato: E\_Sil
Controllato: M\_Gam
Approvato: M\_Par

Listelli portategole 50x25mm Listelli in legno di micro ventilazione 50x25mm Particolare stratigrafia tetto inclinato Guaina impermeabilizzante OSB sp.15mm Telo traspirante Isolante in Iana di roccia 60+60mm Assito sp.20mm Freno vapore Travetti sp.240mm 0,00 quota pavimento finito Stratigrafia tetto inclinato - scala 1:20 -62 quota imposta fondazione sotto fondazione Particolare stratigrafia tetto inclinato Pannelli fotovoltaici copertura con tegole Cappotto con finitura intonaco colorato nella tonalità delle terre naturali Canale di gronda in lamiera preverniciata serranda sezionale muratura portante bocchetta di areazione 0,00 quota blocco isolato pavimento finito -62 quota magrone -115 quota sotto fondazione Riempimento con materiale arido compattato Sezioni - scala 1:100

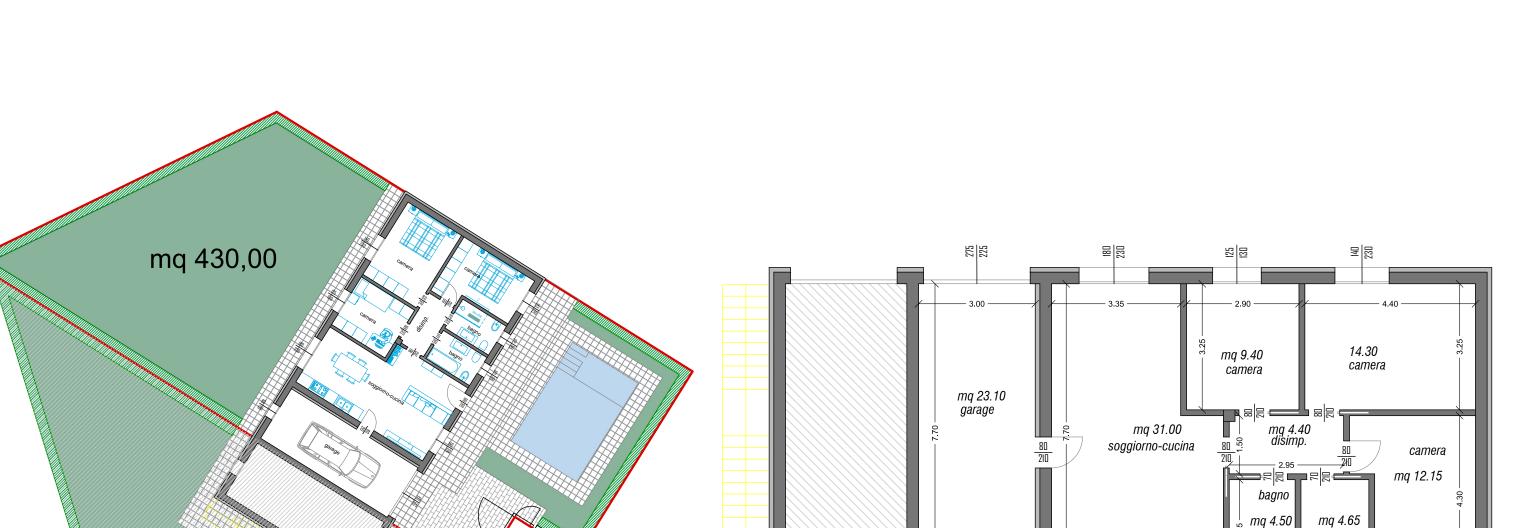

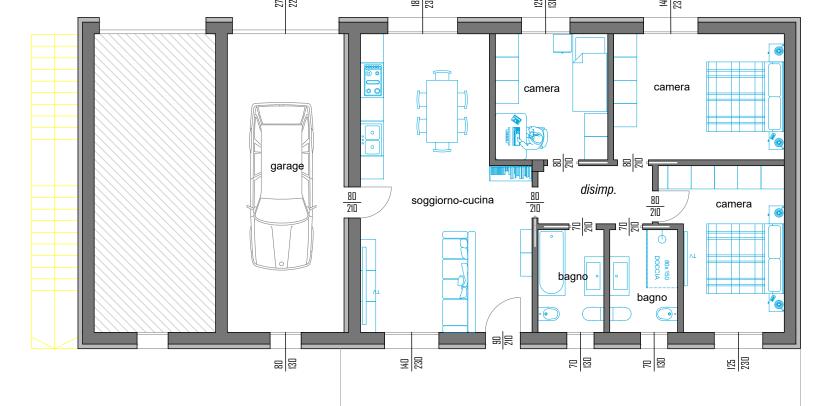

Lotto 8 - mq 684,00