



Oggetto della tavola:

- particolare stratigrafia tetto inclinato

1:20
- sezioni

1:100
- pianta piano terra

1:100
- soluzione d'arredo piano terra

1:100
- giardino, aree esterne

1:200

Data Emissione: 15.09.2021

Aggiornamento: Rev.00


Data Aggiornamento:

Disegnato: E_Sil

Controllato: M_Gam

Approvato: M_Par





E' vietata la riproduzione anche parziale senza autorizzazione

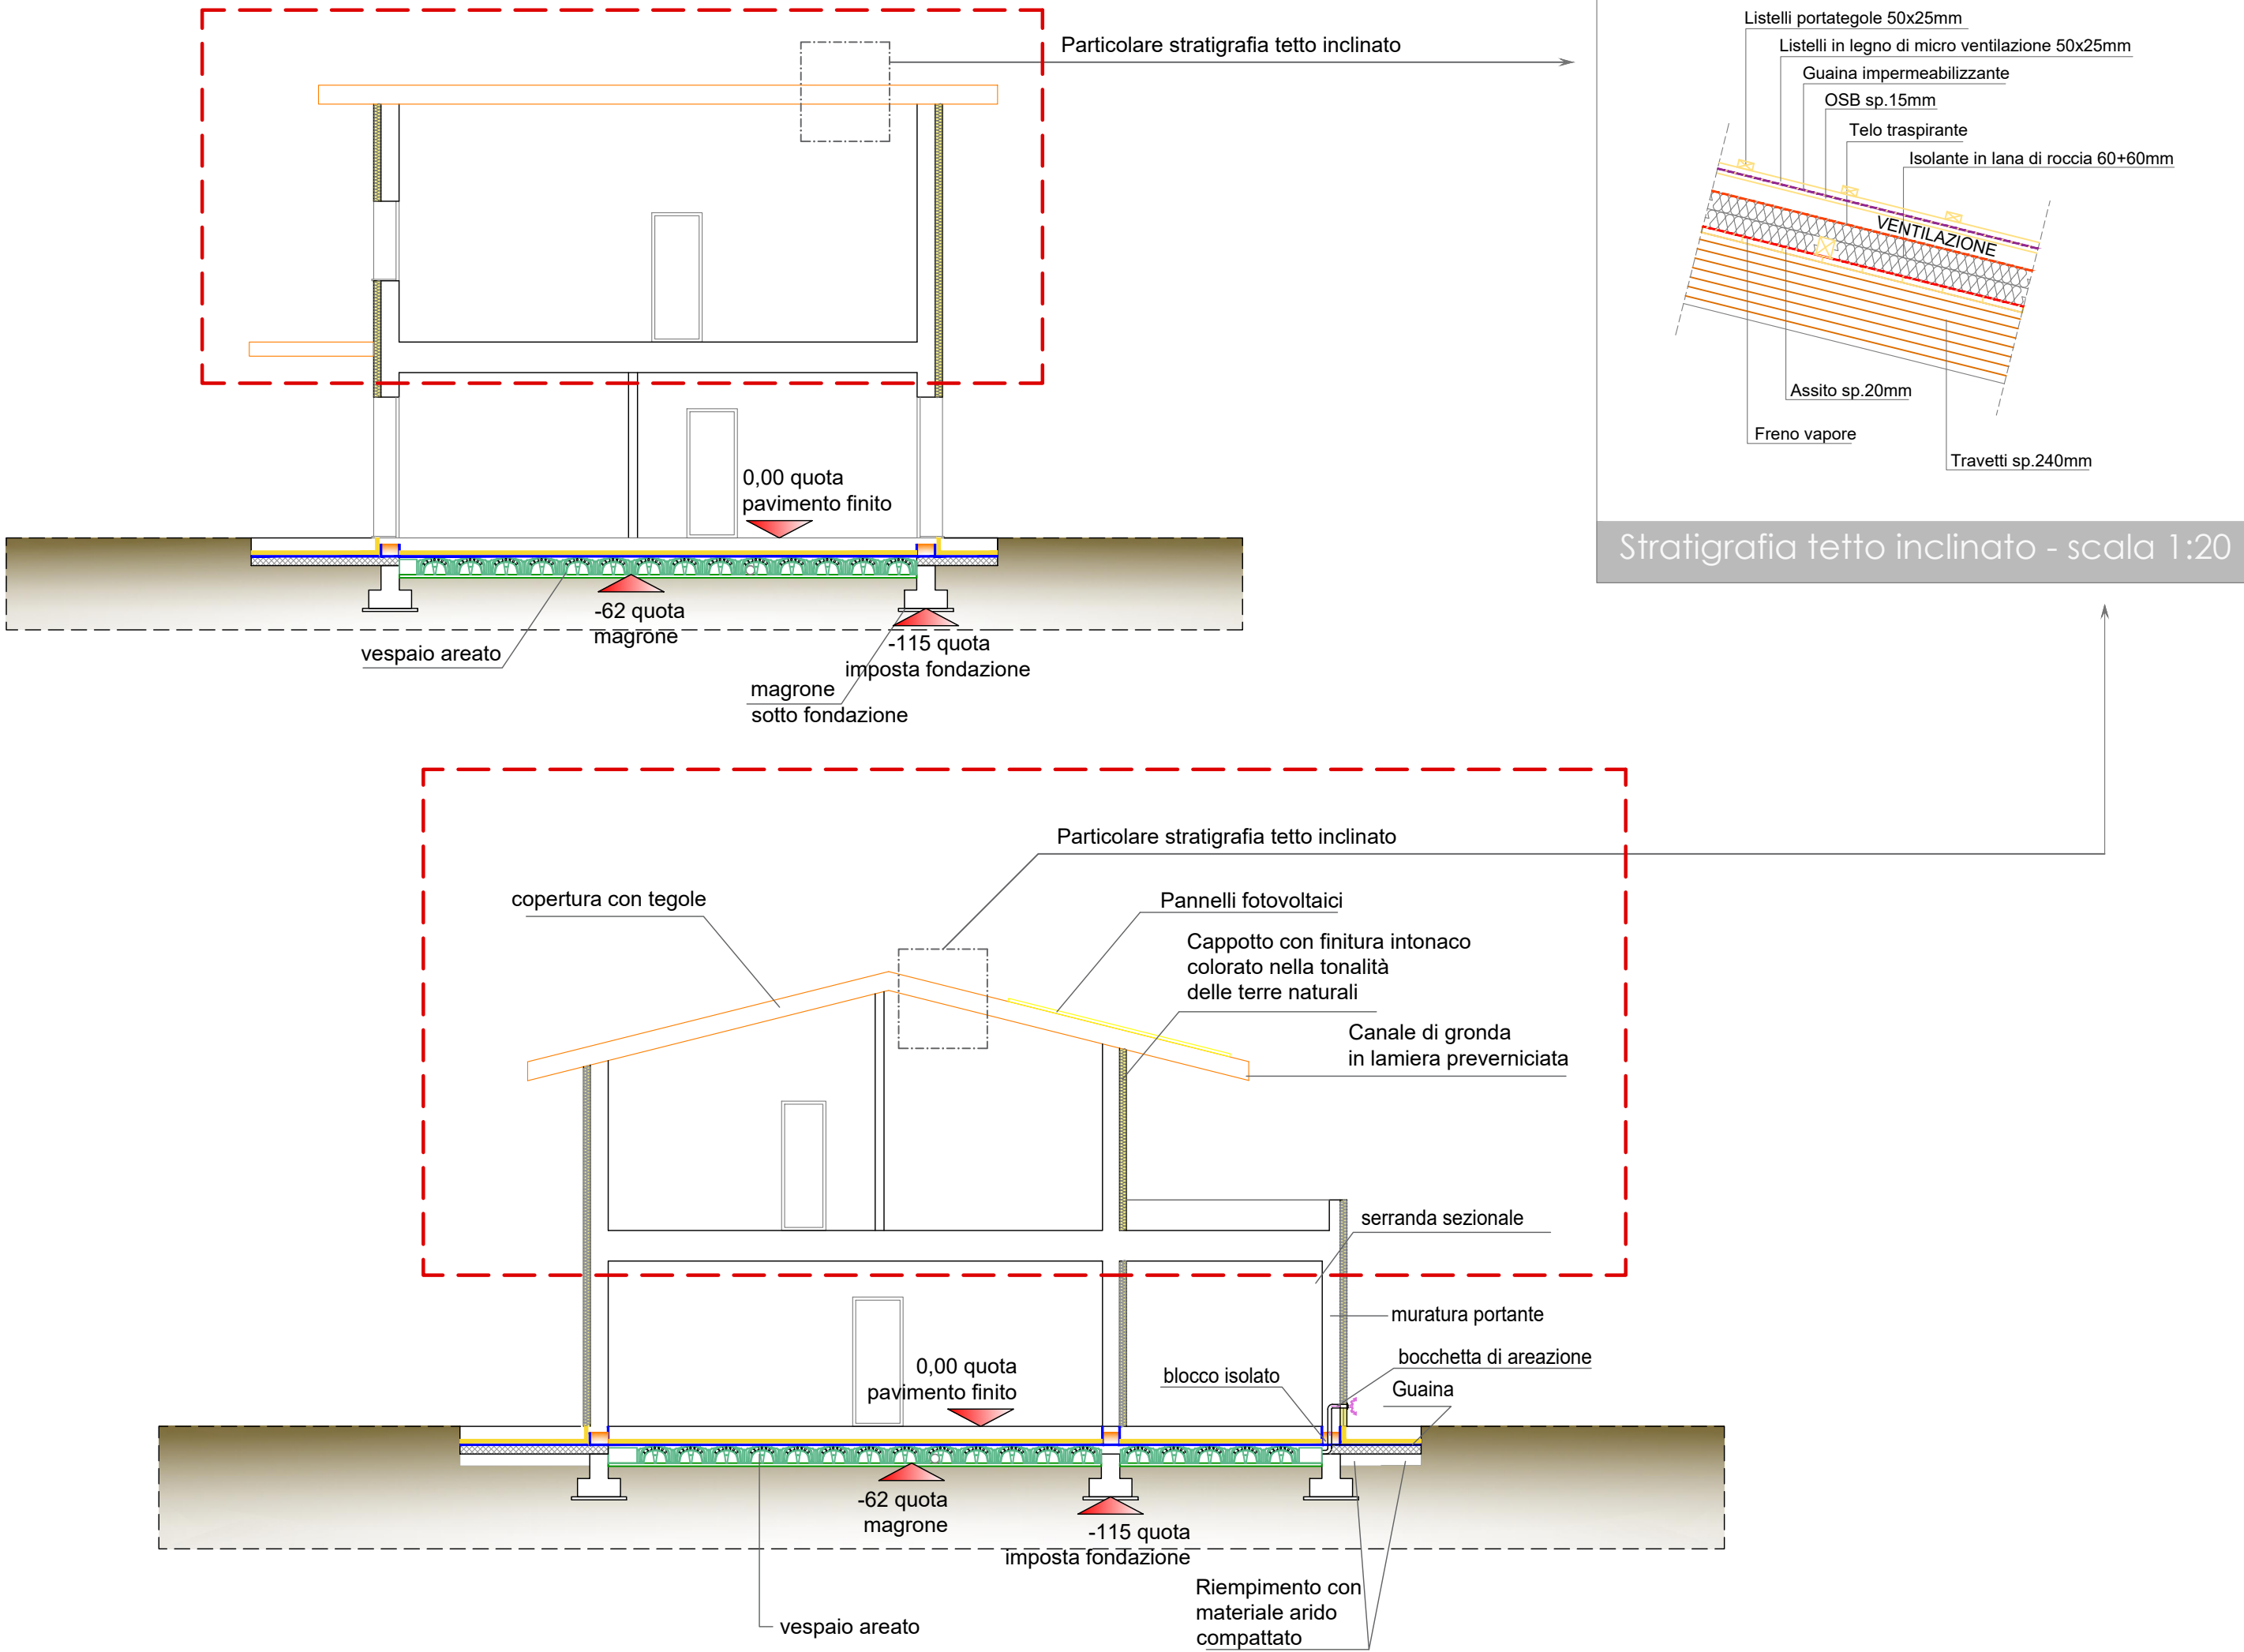

Sezioni - scala 1:100



Lotto 9 - mq 542,00

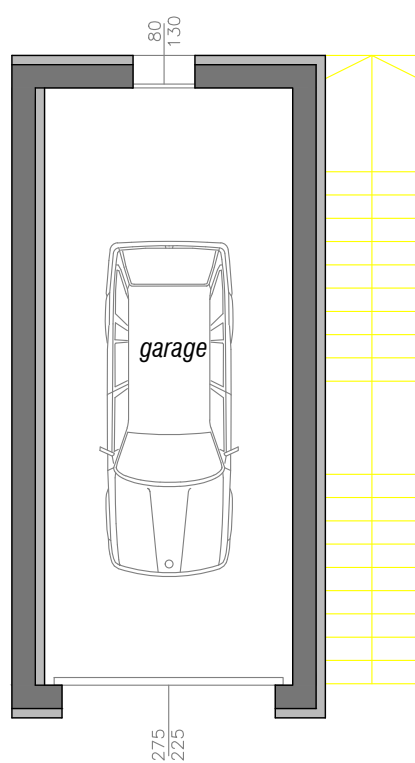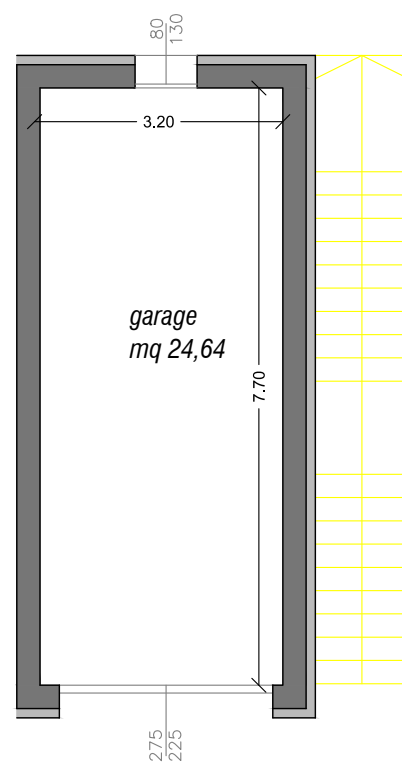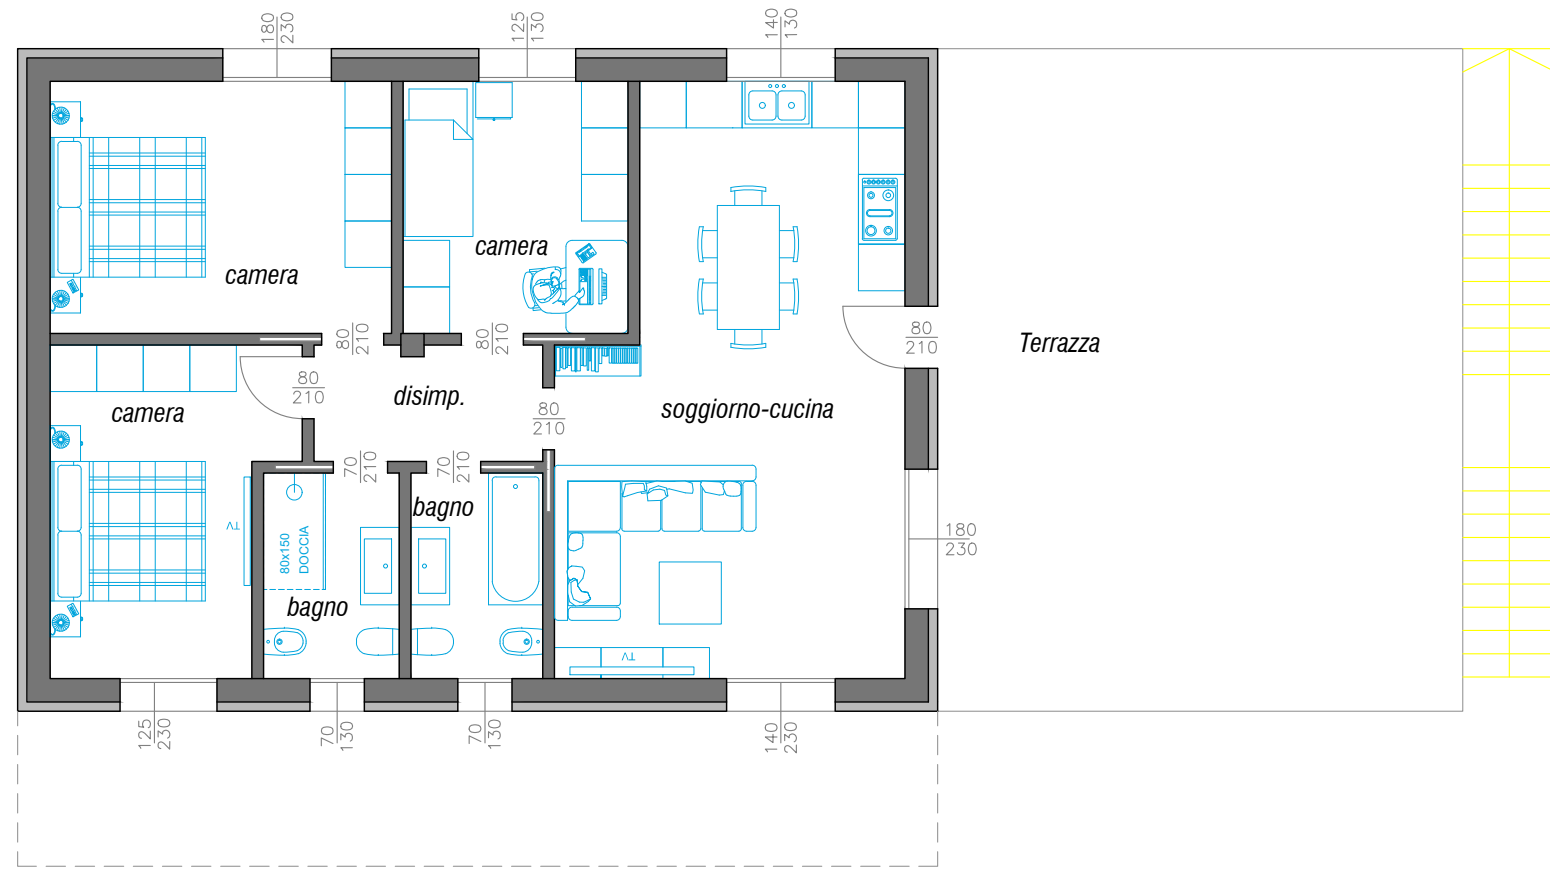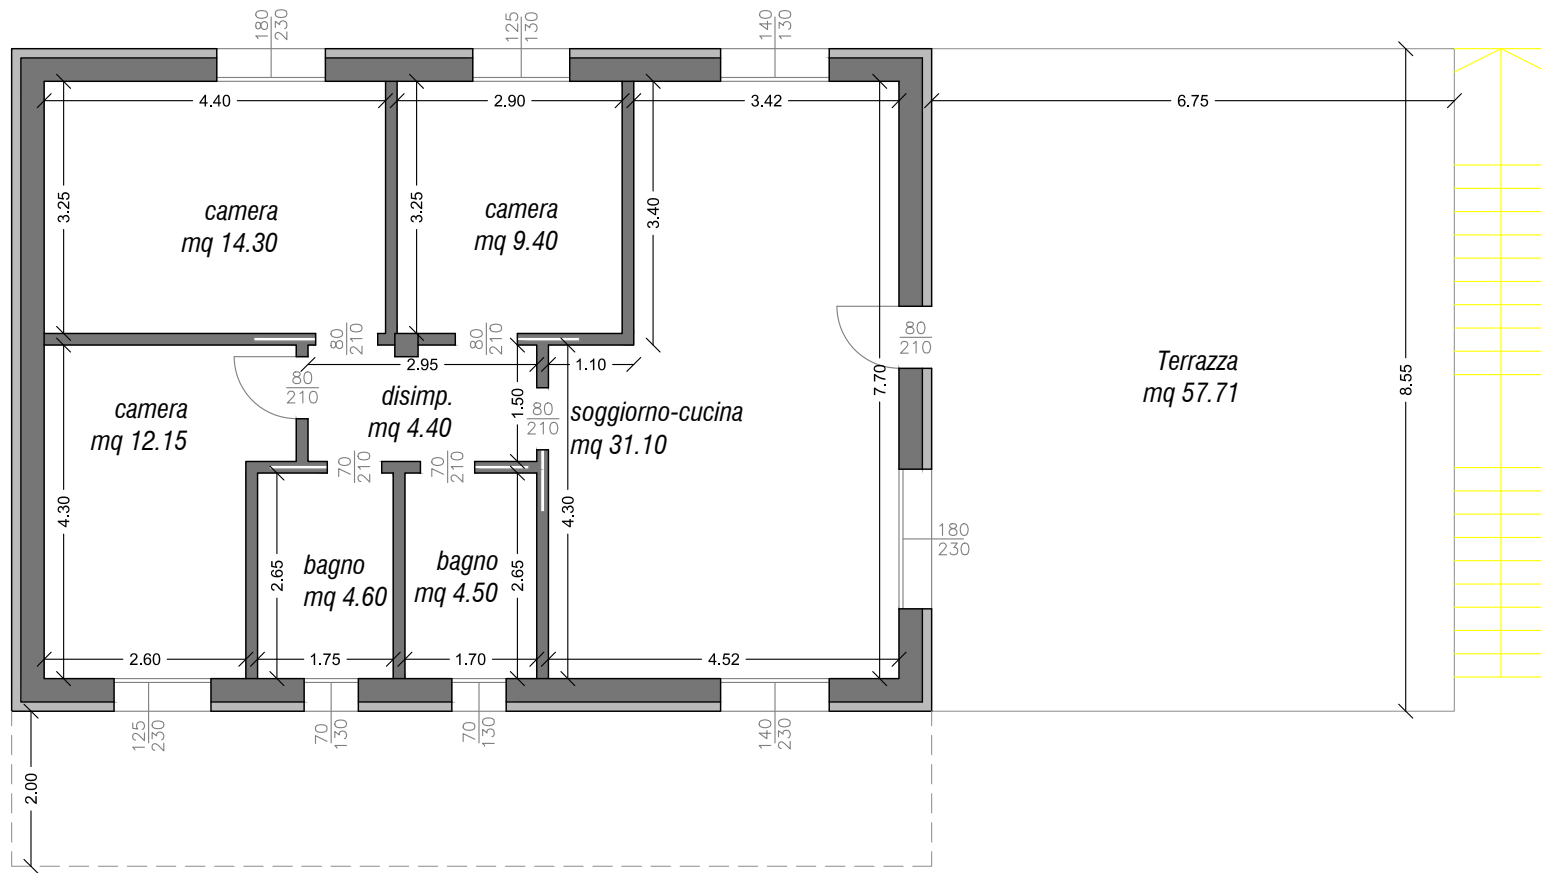

Pianta piano terra - scala 1:100

Soluzioni d'arredo piano terra- scala 1:100

Giardino, aree esterne - scala 1:200

arredi, giardino e piscina sono puramente indicativi e non inclusi nel prezzo di vendita

N.B. I MOBILI SONO ESCLUSI DALLA COMMESSA.
La loro rappresentazione è semplicemente indicativa di una loro possibile distribuzione