




Oggetto della tavola:

- particolare stratigrafia tetto inclinato 1:20
- sezioni 1:100
- pianta piano terra 1:100
- soluzione d'arredo piano terra 1:100
- giardino, aree esterne 1:200

Data Emissione:

- Aggiornamento: 1:100
- Data Aggiornamento: 1:100
- Disegnato: 1:100
- Controllato: 1:200
- Approvato: 1:200


E' vietata la riproduzione anche parziale senza autorizzazione

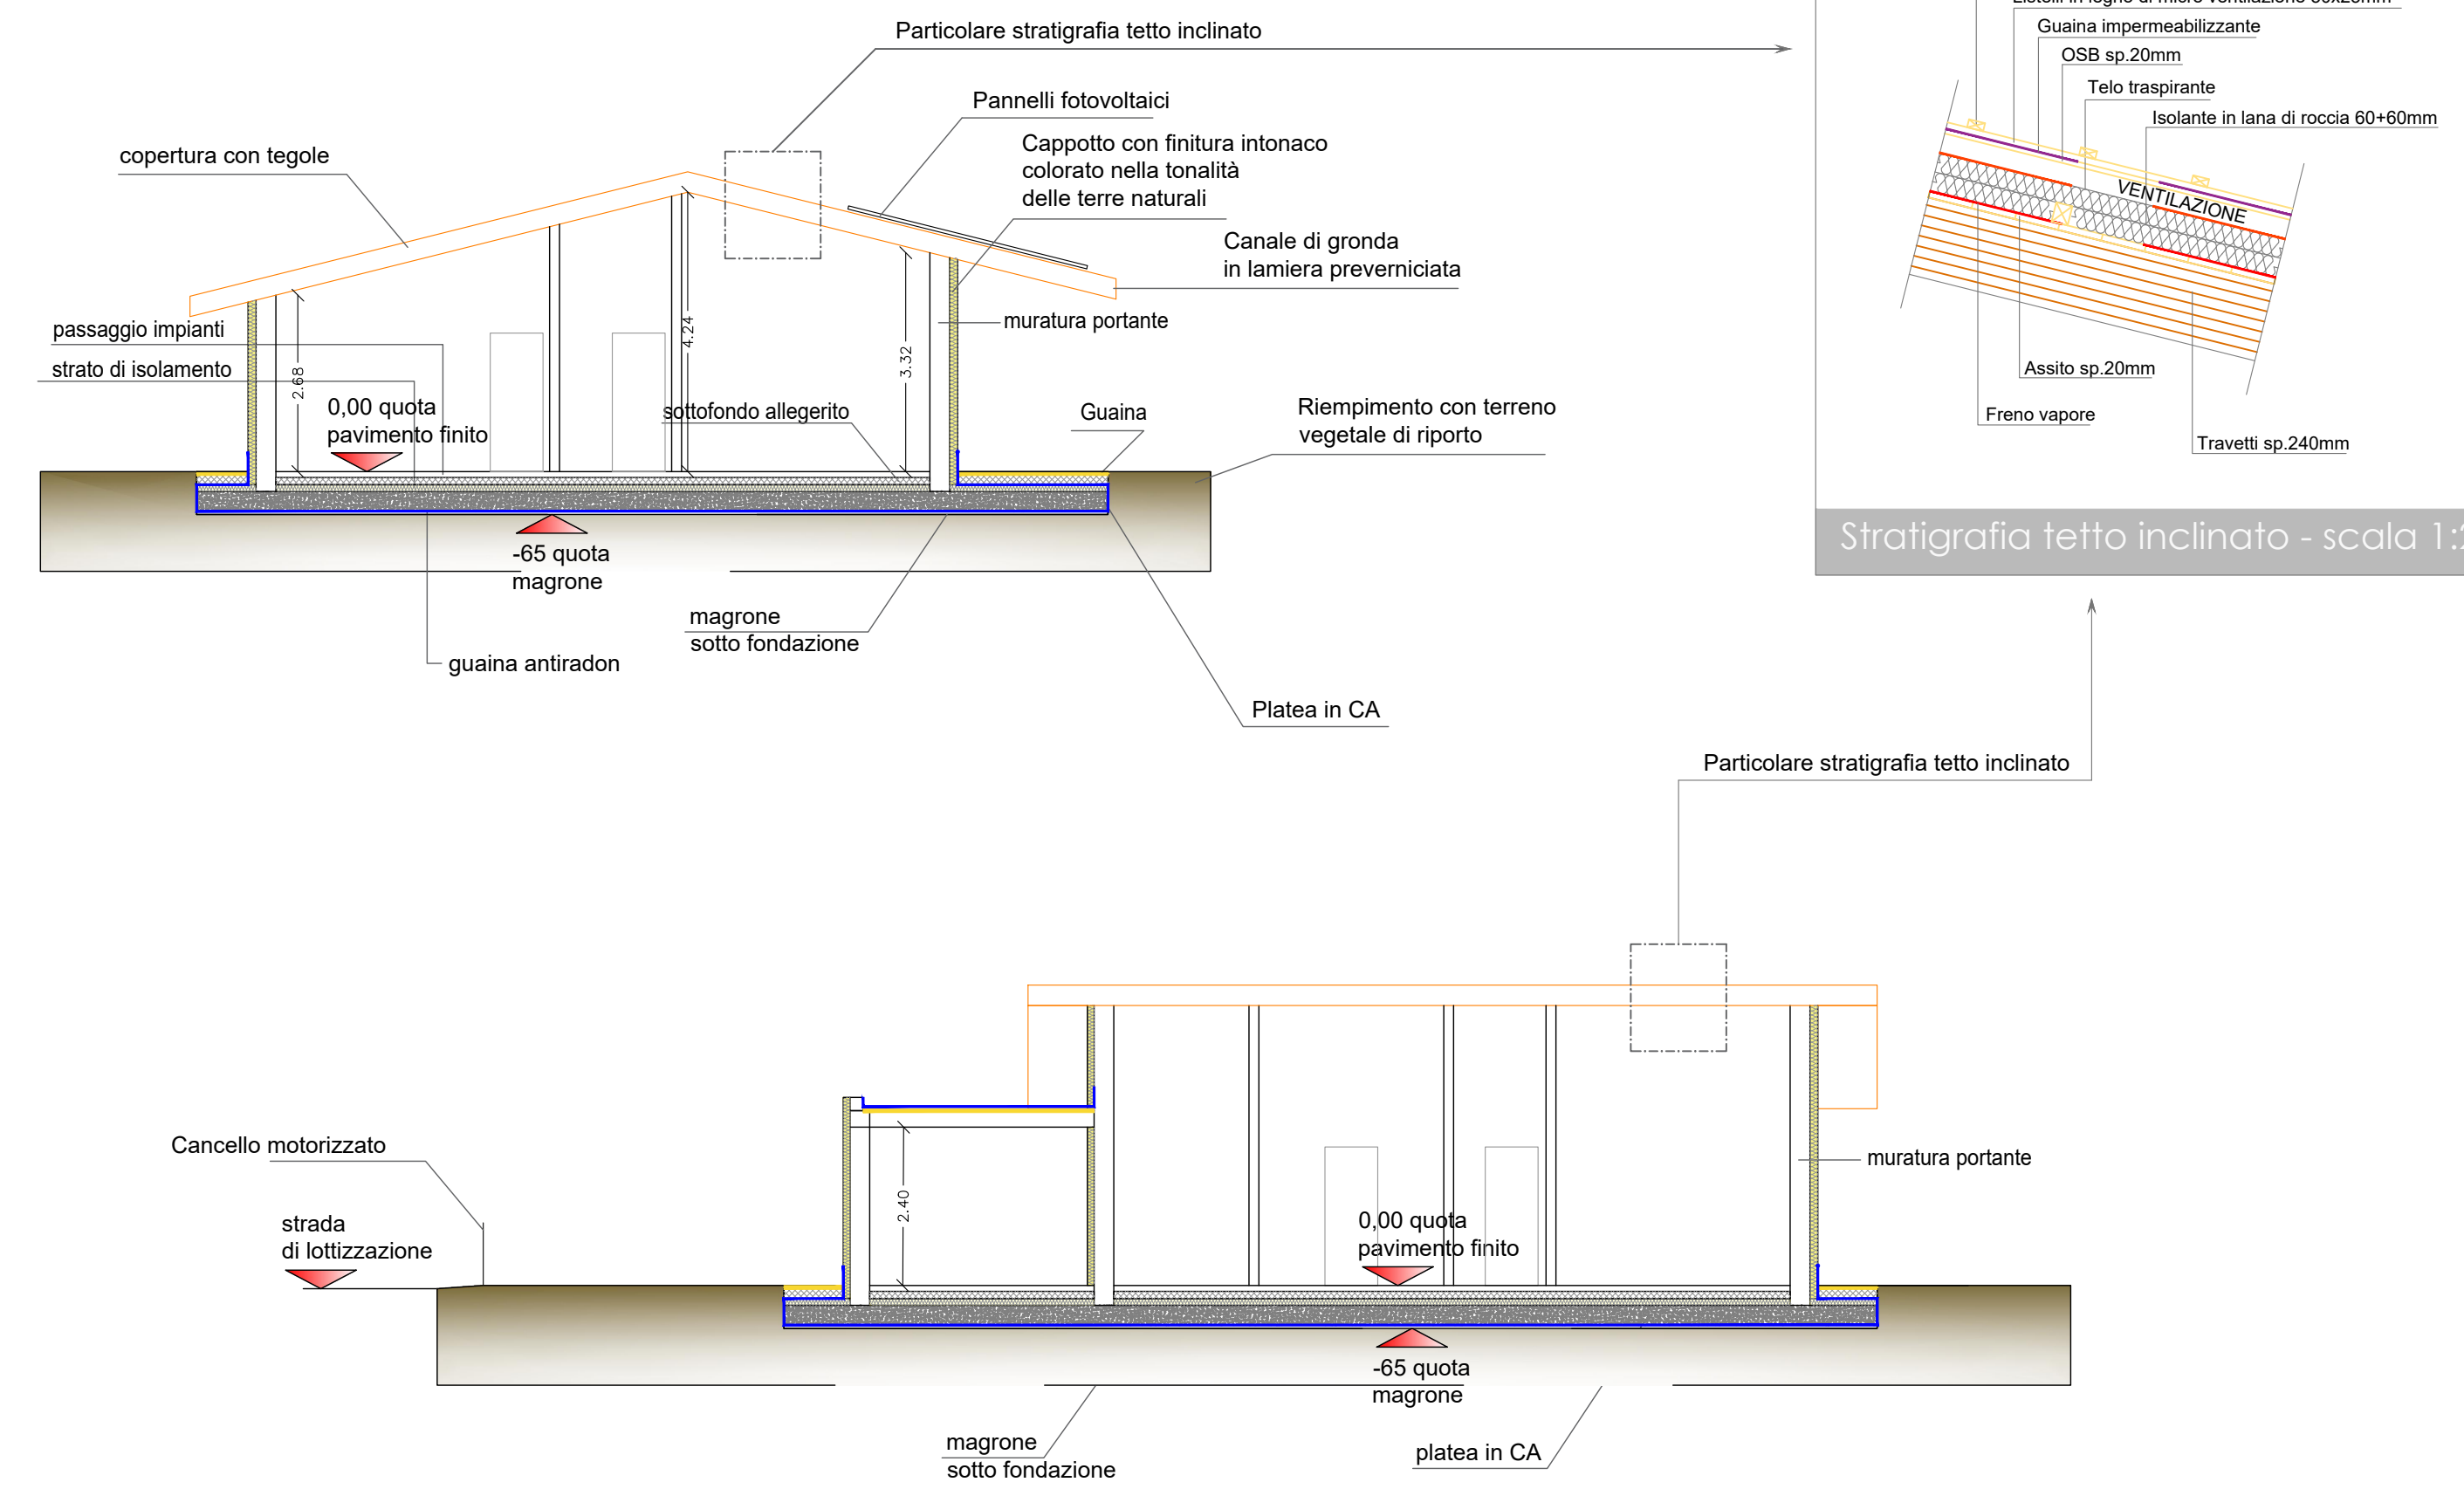


Sezioni Villa - Tetto inclinato doppia falda



LOTTO 6 mq = 526.00

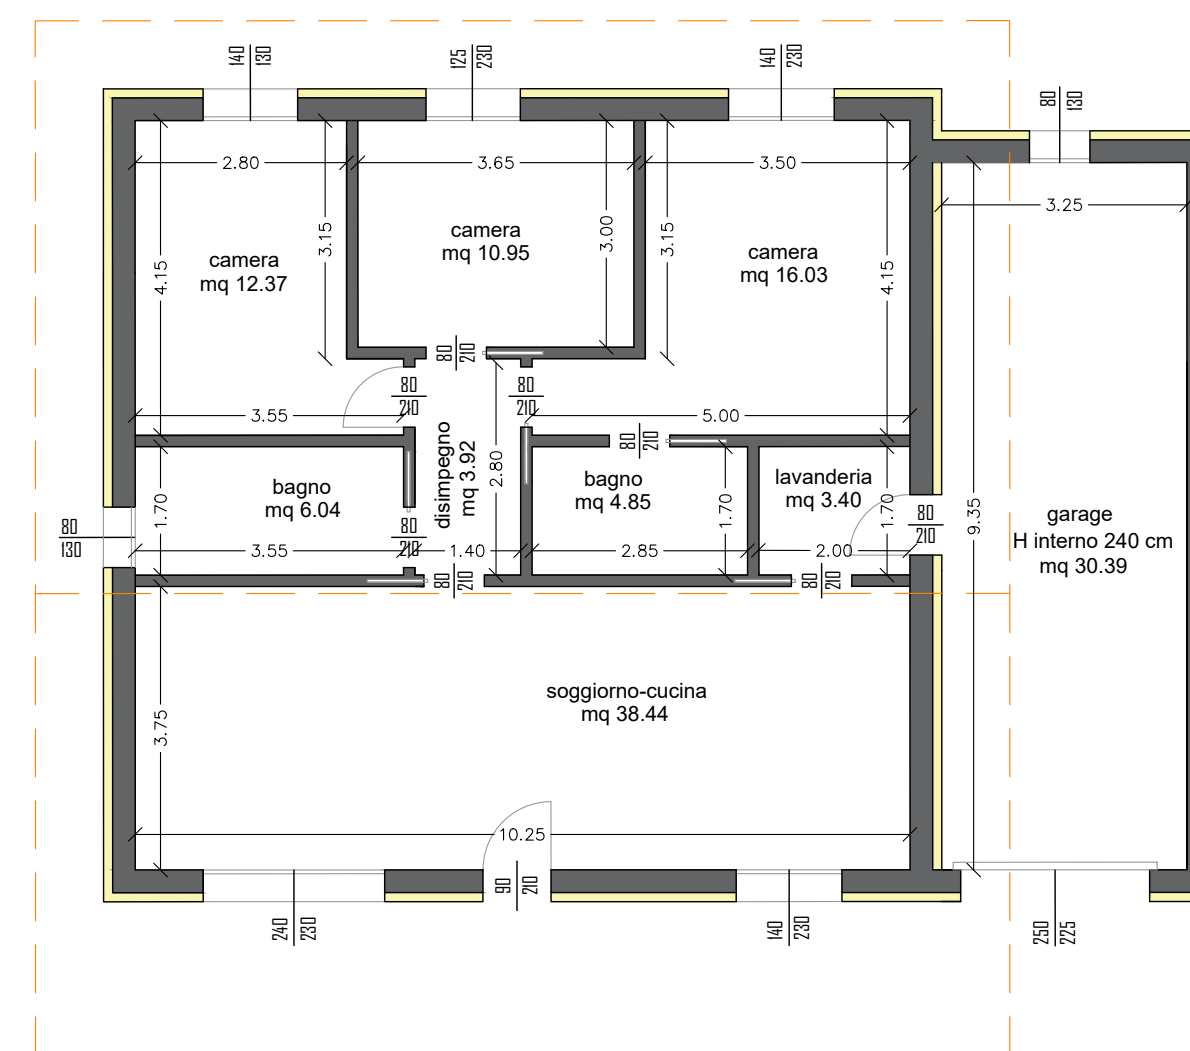

Pianta piano terra

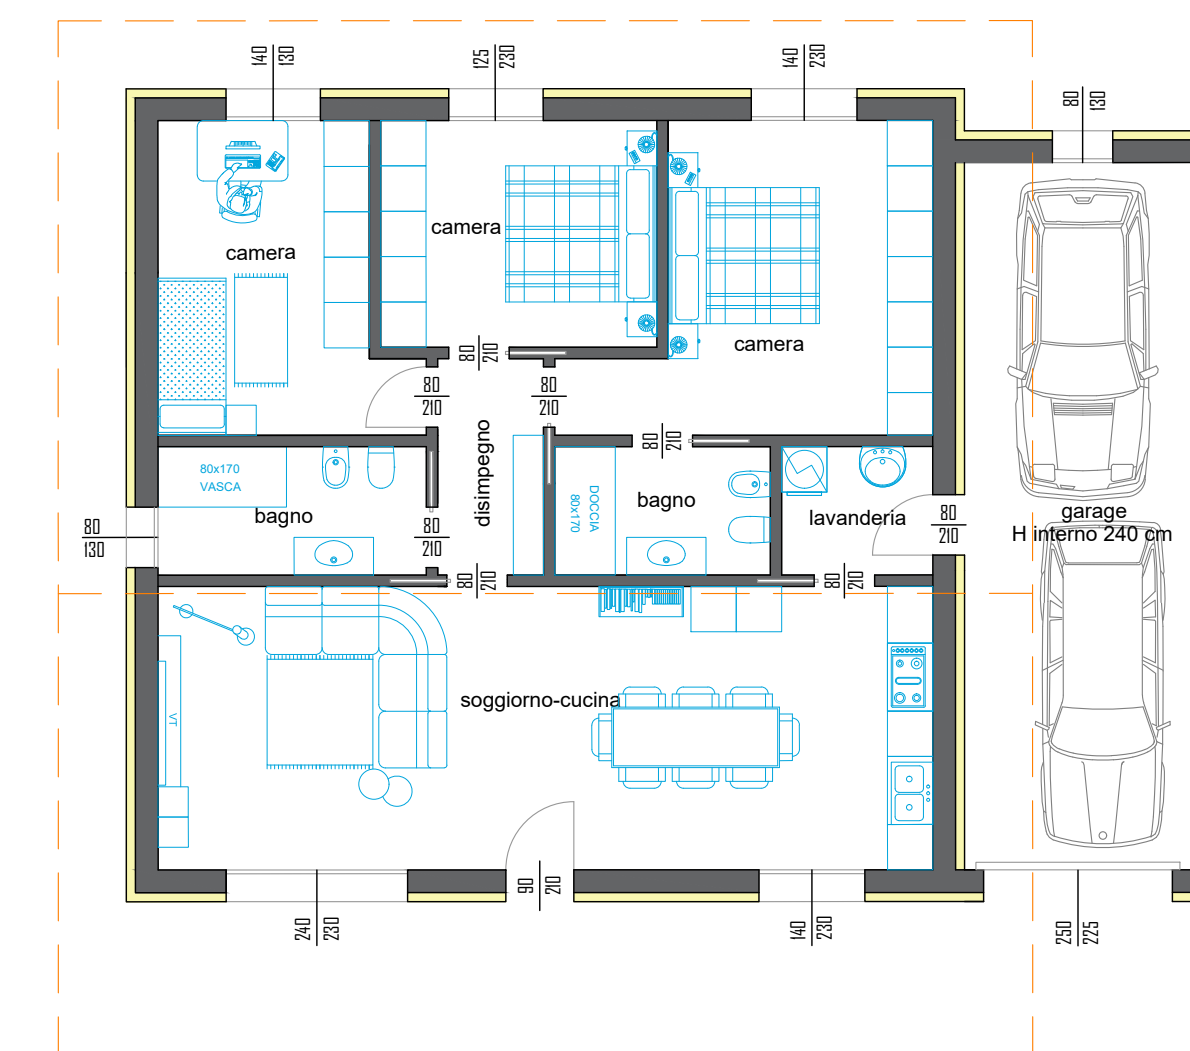

Soluzioni d'arredo piano terra