




Oggetto della tavola:


- particolare stratigrafia tetto inclinato 1:20
- sezioni 1:100
- pianta piano terra 1:100
- soluzione d'arredo piano terra 1:100
- giardino, aree esterne 1:200

- Data Emissione:
- Aggiornamento:
- Data Aggiornamento:
- Disegnato:
- Controllato:
- Approvato:


E' vietata la riproduzione anche parziale senza autorizzazione

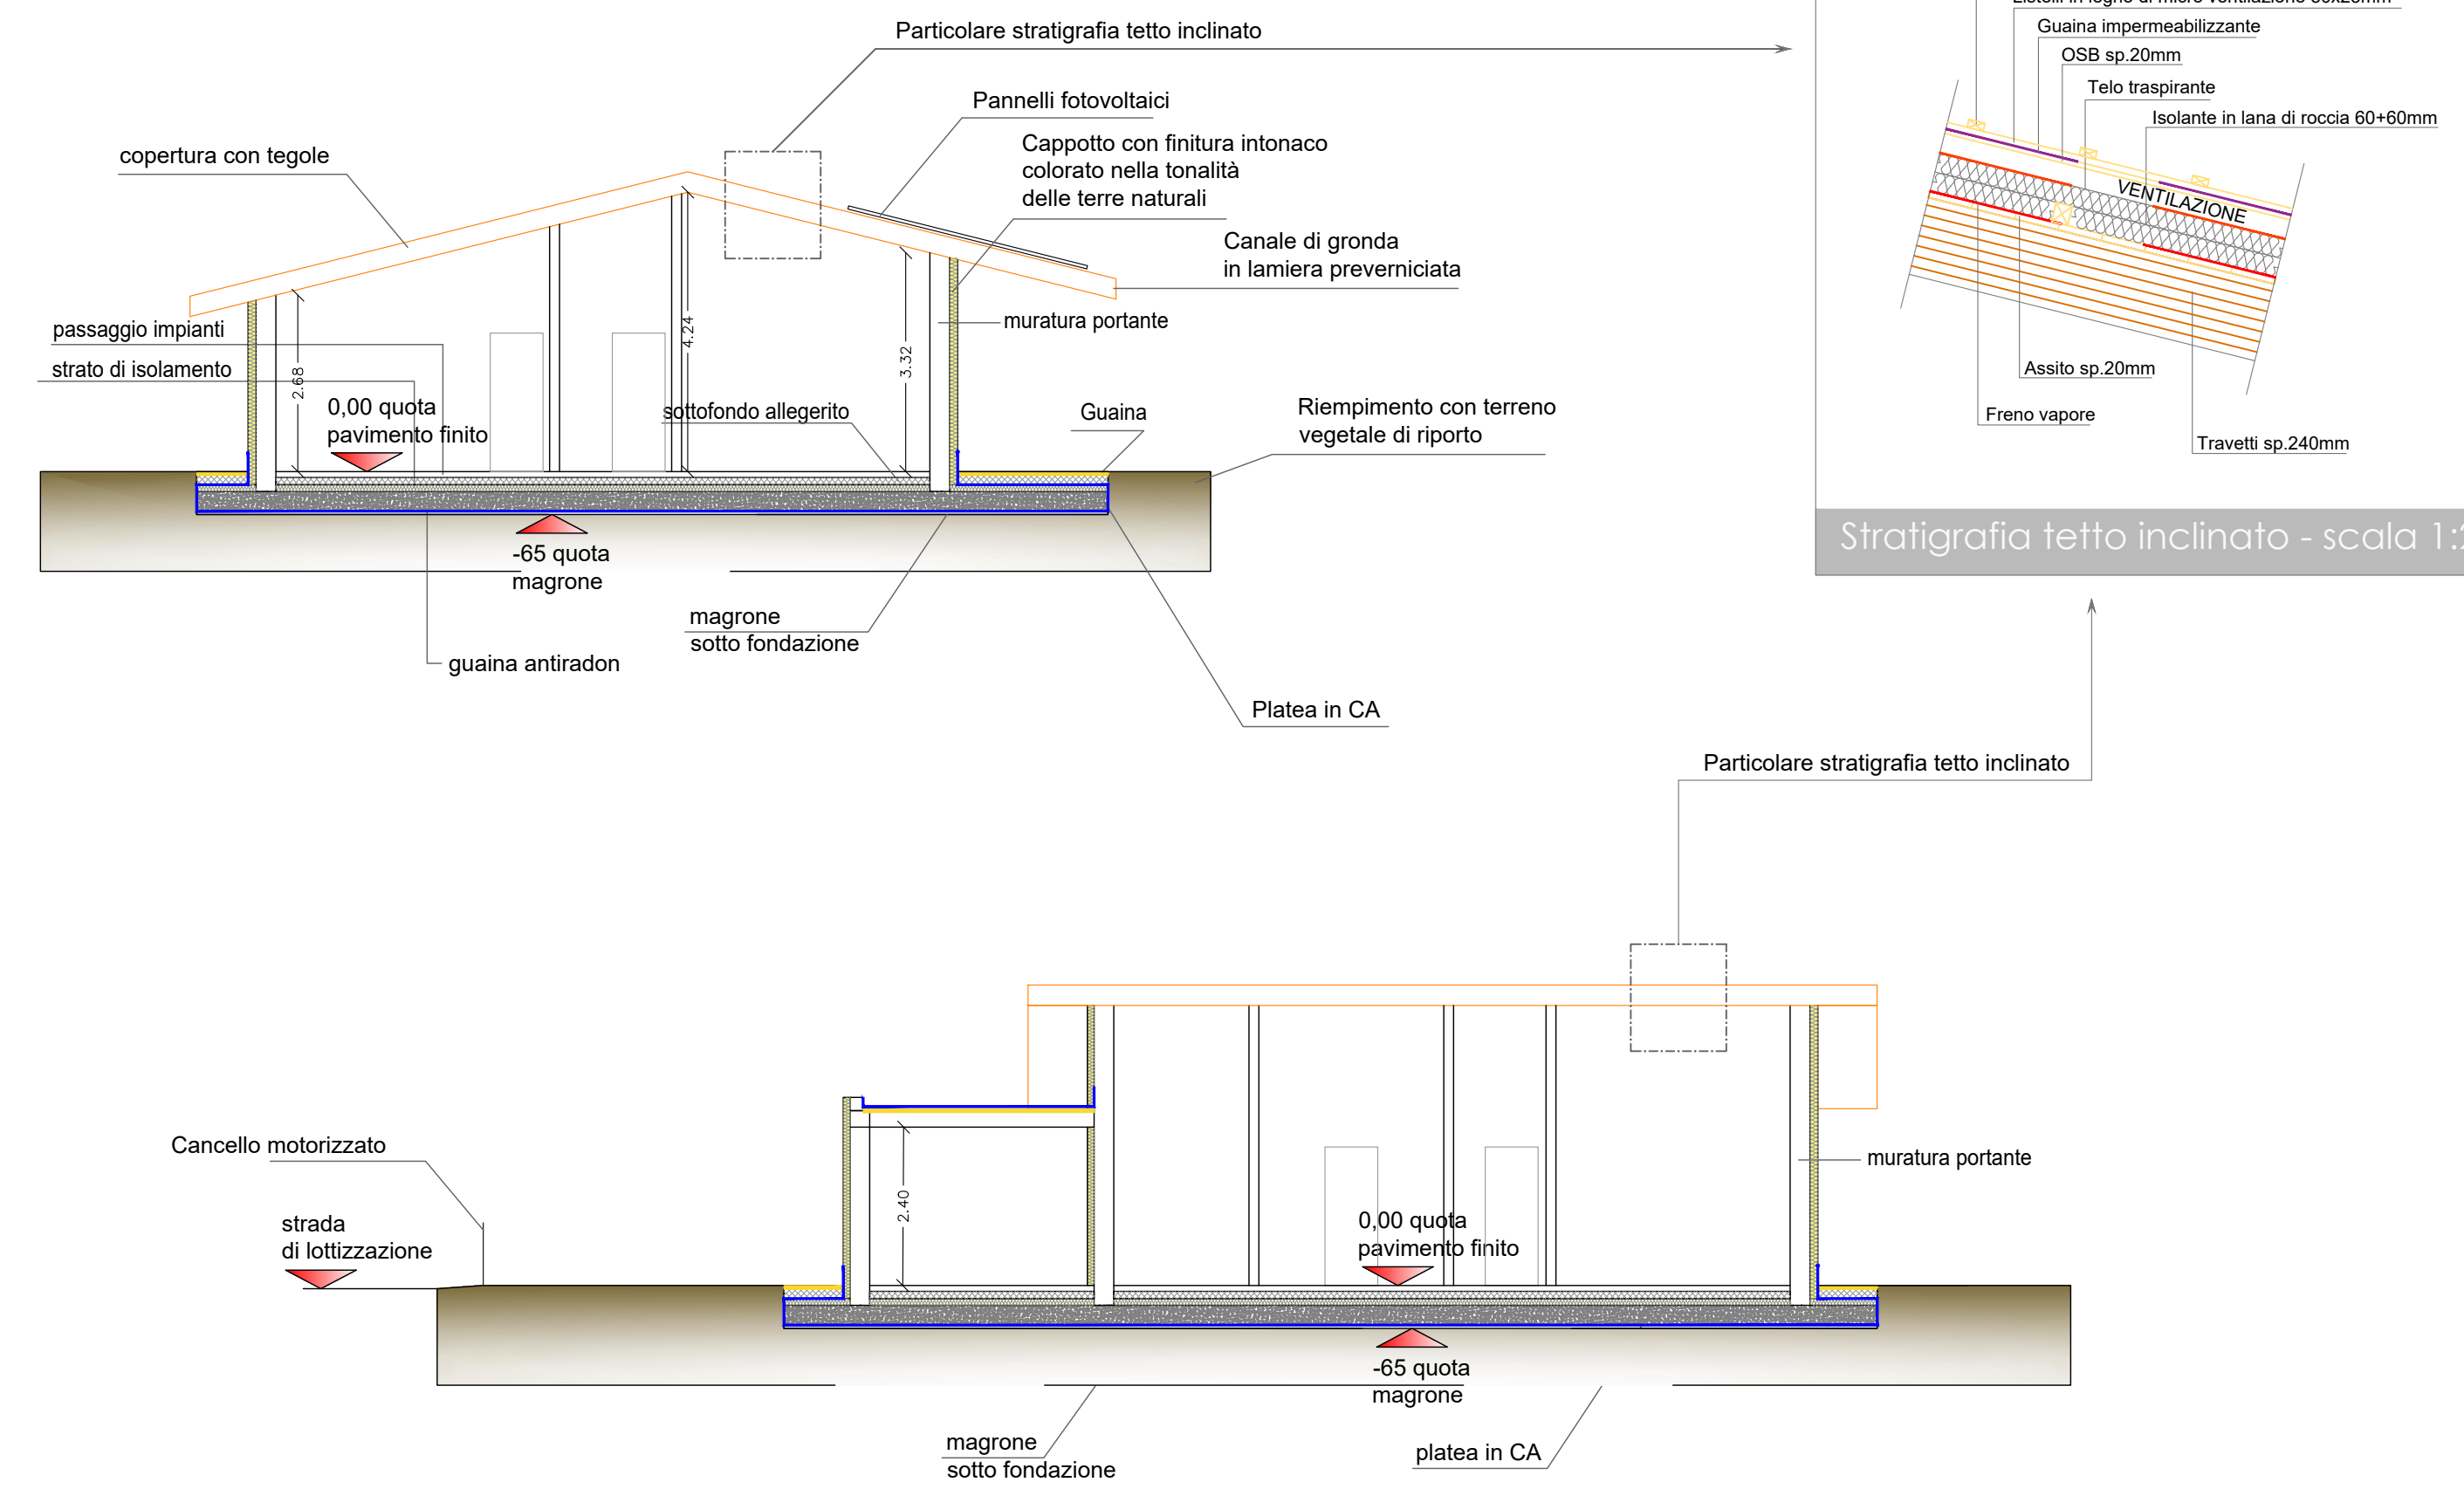


Sezioni Villa - Tetto inclinato doppia falda

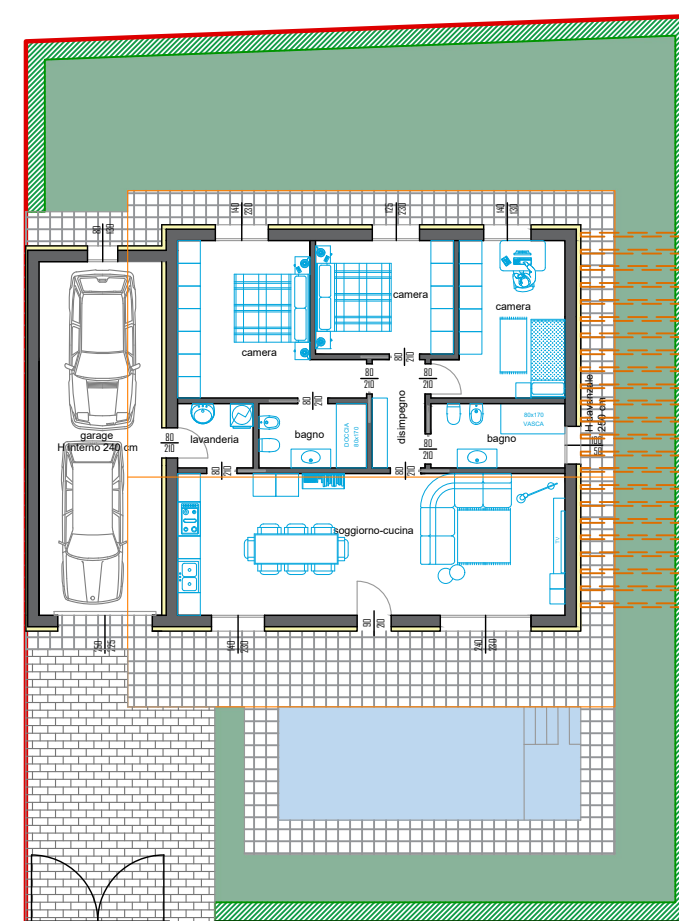

LOTTO 7 mq = 420.00

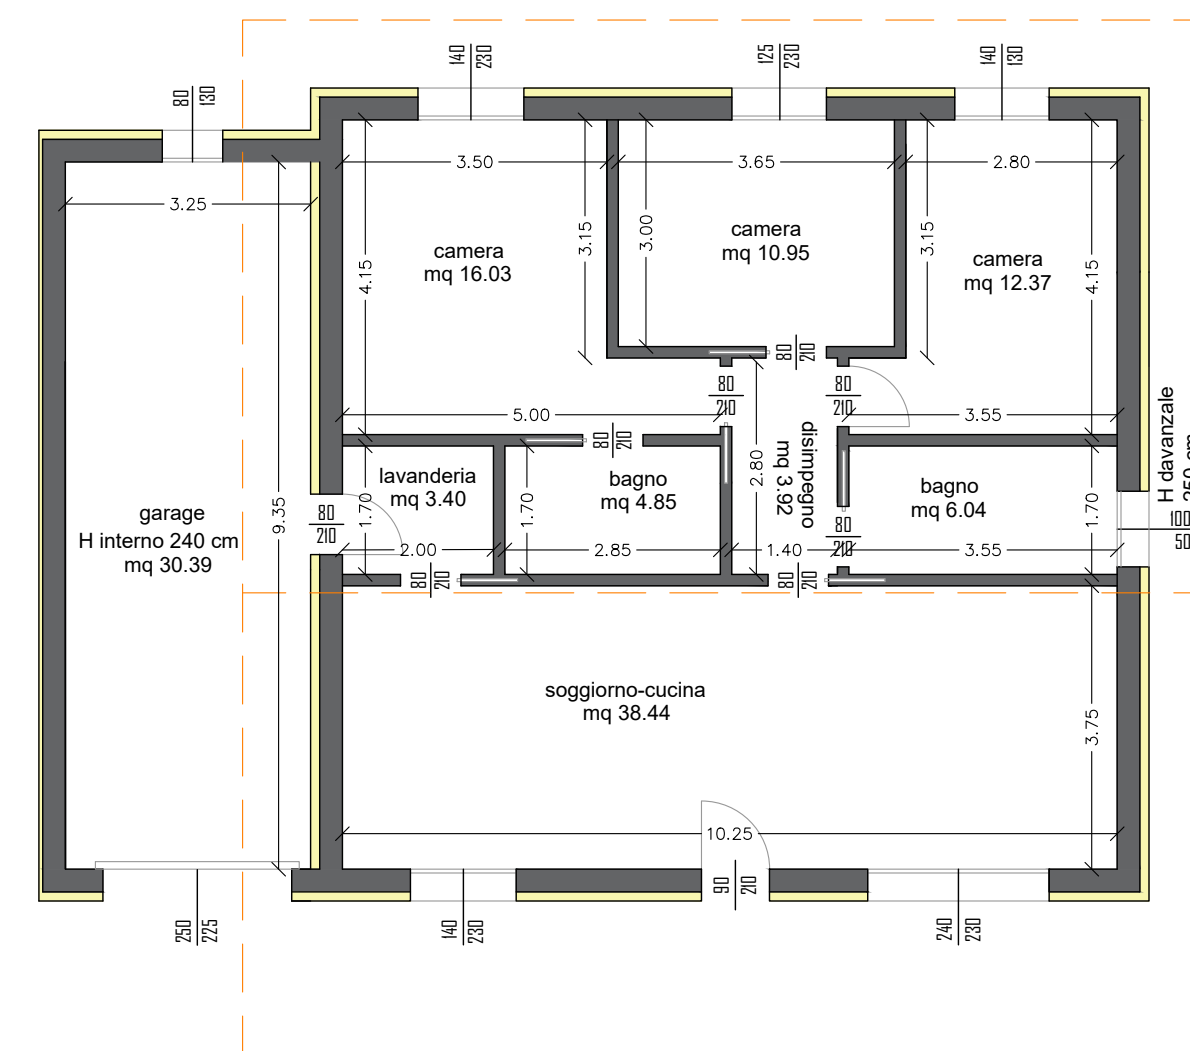

Pianta piano terra

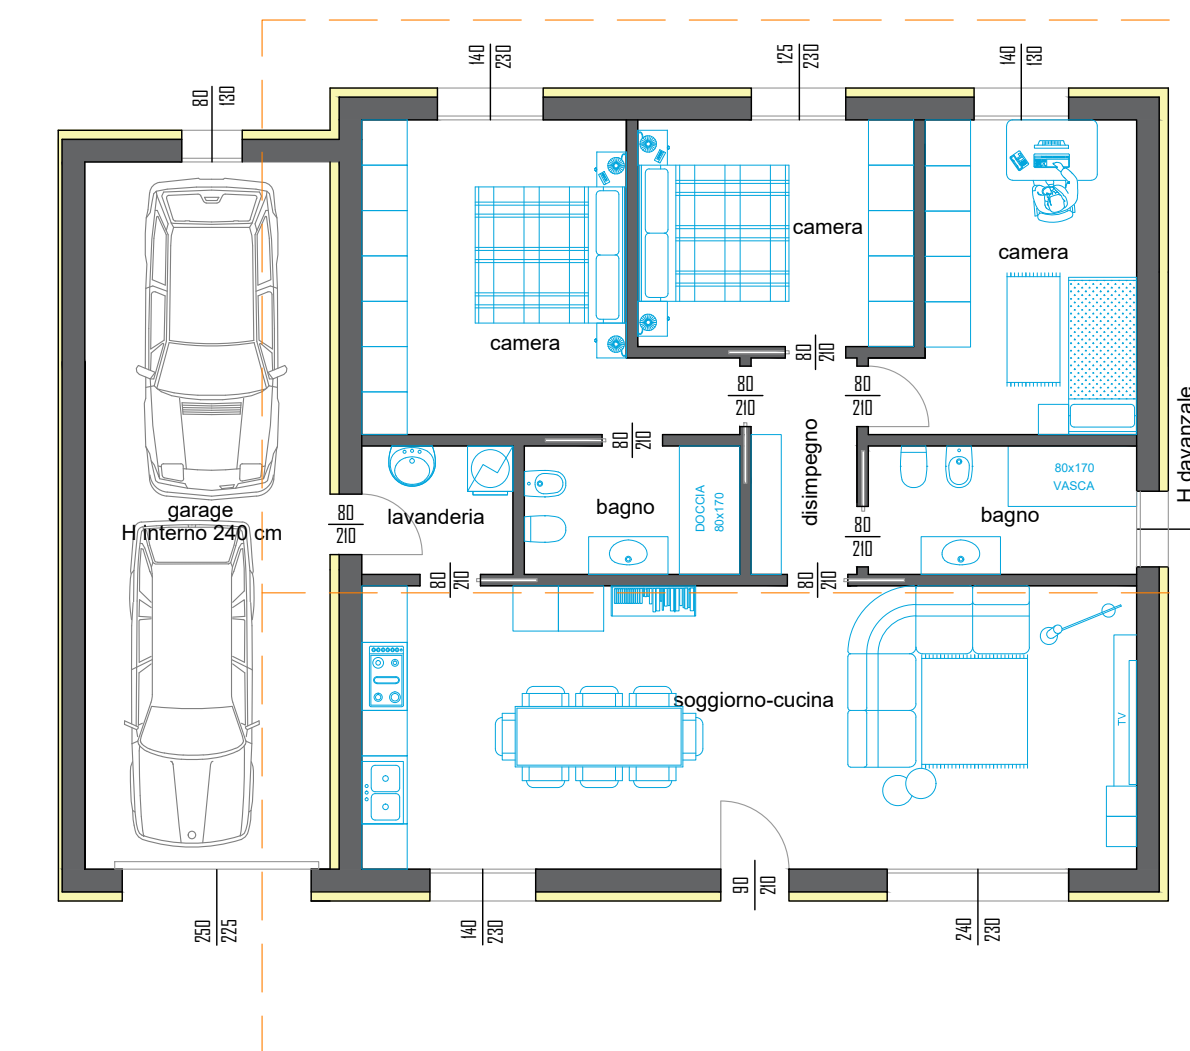

Soluzioni d'arredo piano terra